



ГИПРОВОСТОКНЕФТЬ
АКЦИОНЕРНОЕ ОБЩЕСТВО

Заказчик – ООО «Газпромнефть-Заполярье»

**Обустройство Игнялинского НГКМ. Трубопровод
нефтегазосборный от кустовой площадки №22И**

ПРОЕКТНАЯ ДОКУМЕНТАЦИЯ

Раздел 5. Проект организации строительства

Часть 2. Графическая часть

ИГНФ1-ТСС.КП22-П-ПОС.02.00

Том 5.2



ГИПРОВОСТОКНЕФТЬ

АКЦИОНЕРНОЕ ОБЩЕСТВО

Заказчик – ООО «Газпромнефть-Заполярье»

**Обустройство Игнялинского НГКМ. Трубопровод
нефтегазосборный от кустовой площадки №22И**

ПРОЕКТНАЯ ДОКУМЕНТАЦИЯ

Раздел 5. Проект организации строительства

Часть 2. Графическая часть

ИГНФ1-ТСС.КП22-П-ПОС.02.00

Том 5.2


Главный инженер проекта

А.М. Соснин

Инв. № подл.	Подпись и дата	Взам. инв. №

Обозначение	Наименование	Примечание
ИГНФ1-ТСС.КП22-П-ПОС.02.00-С-001	Содержание тома 5.2	
ИГНФ1-ТСС.КП22-П-ПОС.02.00-СП-001	Состав проектной документации	
ИГНФ1-ТСС.КП22-П-ПОС.02.00-ГЧ-001	Топографическая карта-схема	
ИГНФ1-ТСС.КП22-П-ПОС.02.00-ГЧ-002	Стройгенплан трассы нефтепровода. ПК0+00.00 - ПК20+00.00	
ИГНФ1-ТСС.КП22-П-ПОС.02.00-ГЧ-003	Стройгенплан трассы нефтепровода. ПК20+00.00-ПК40+00.00	
ИГНФ1-ТСС.КП22-П-ПОС.02.00-ГЧ-004	Стройгенплан трассы нефтепровода. ПК40+00.00-ПК60+00.00	
ИГНФ1-ТСС.КП22-П-ПОС.02.00-ГЧ-005	Стройгенплан трассы нефтепровода. ПК60+00.00-ПК80+00.00	
ИГНФ1-ТСС.КП22-П-ПОС.02.00-ГЧ-006	Стройгенплан трассы нефтепровода. ПК80+00.00-ПК100+00.00	
ИГНФ1-ТСС.КП22-П-ПОС.02.00-ГЧ-007	Стройгенплан трассы нефтепровода. ПК100+00.00-ПК110+60.17	

Инв. № подл.	Разраб.		Тихомиров			02.06.26	Содержание тома 5.2	Стадия	Лист	Листов
								П		1
	Н.контр.		Соснин			02.06.26		 ГИПРОВОСТОКНЕФТЬ		
Подпись и дата							ИГНФ1-ТСС.КП22-П-ПОС.02.00-С-001			
Взам. инв. №										

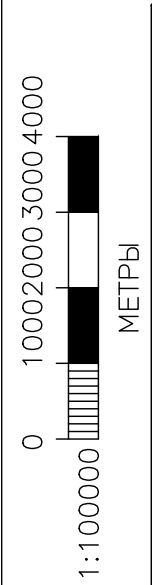

Согласовано			
Инв. N подл.	Подп. и дата	Взам. инв. N	

с. Преображенка
15.5 км


Трубопровод нефтегазосборный КП N22И - т.бр. КП N6И
Основание КП N22

с. Нера
87.7 км

Иркутская область

Республика Саха
Якутия

пгт.Витим
184.6 км


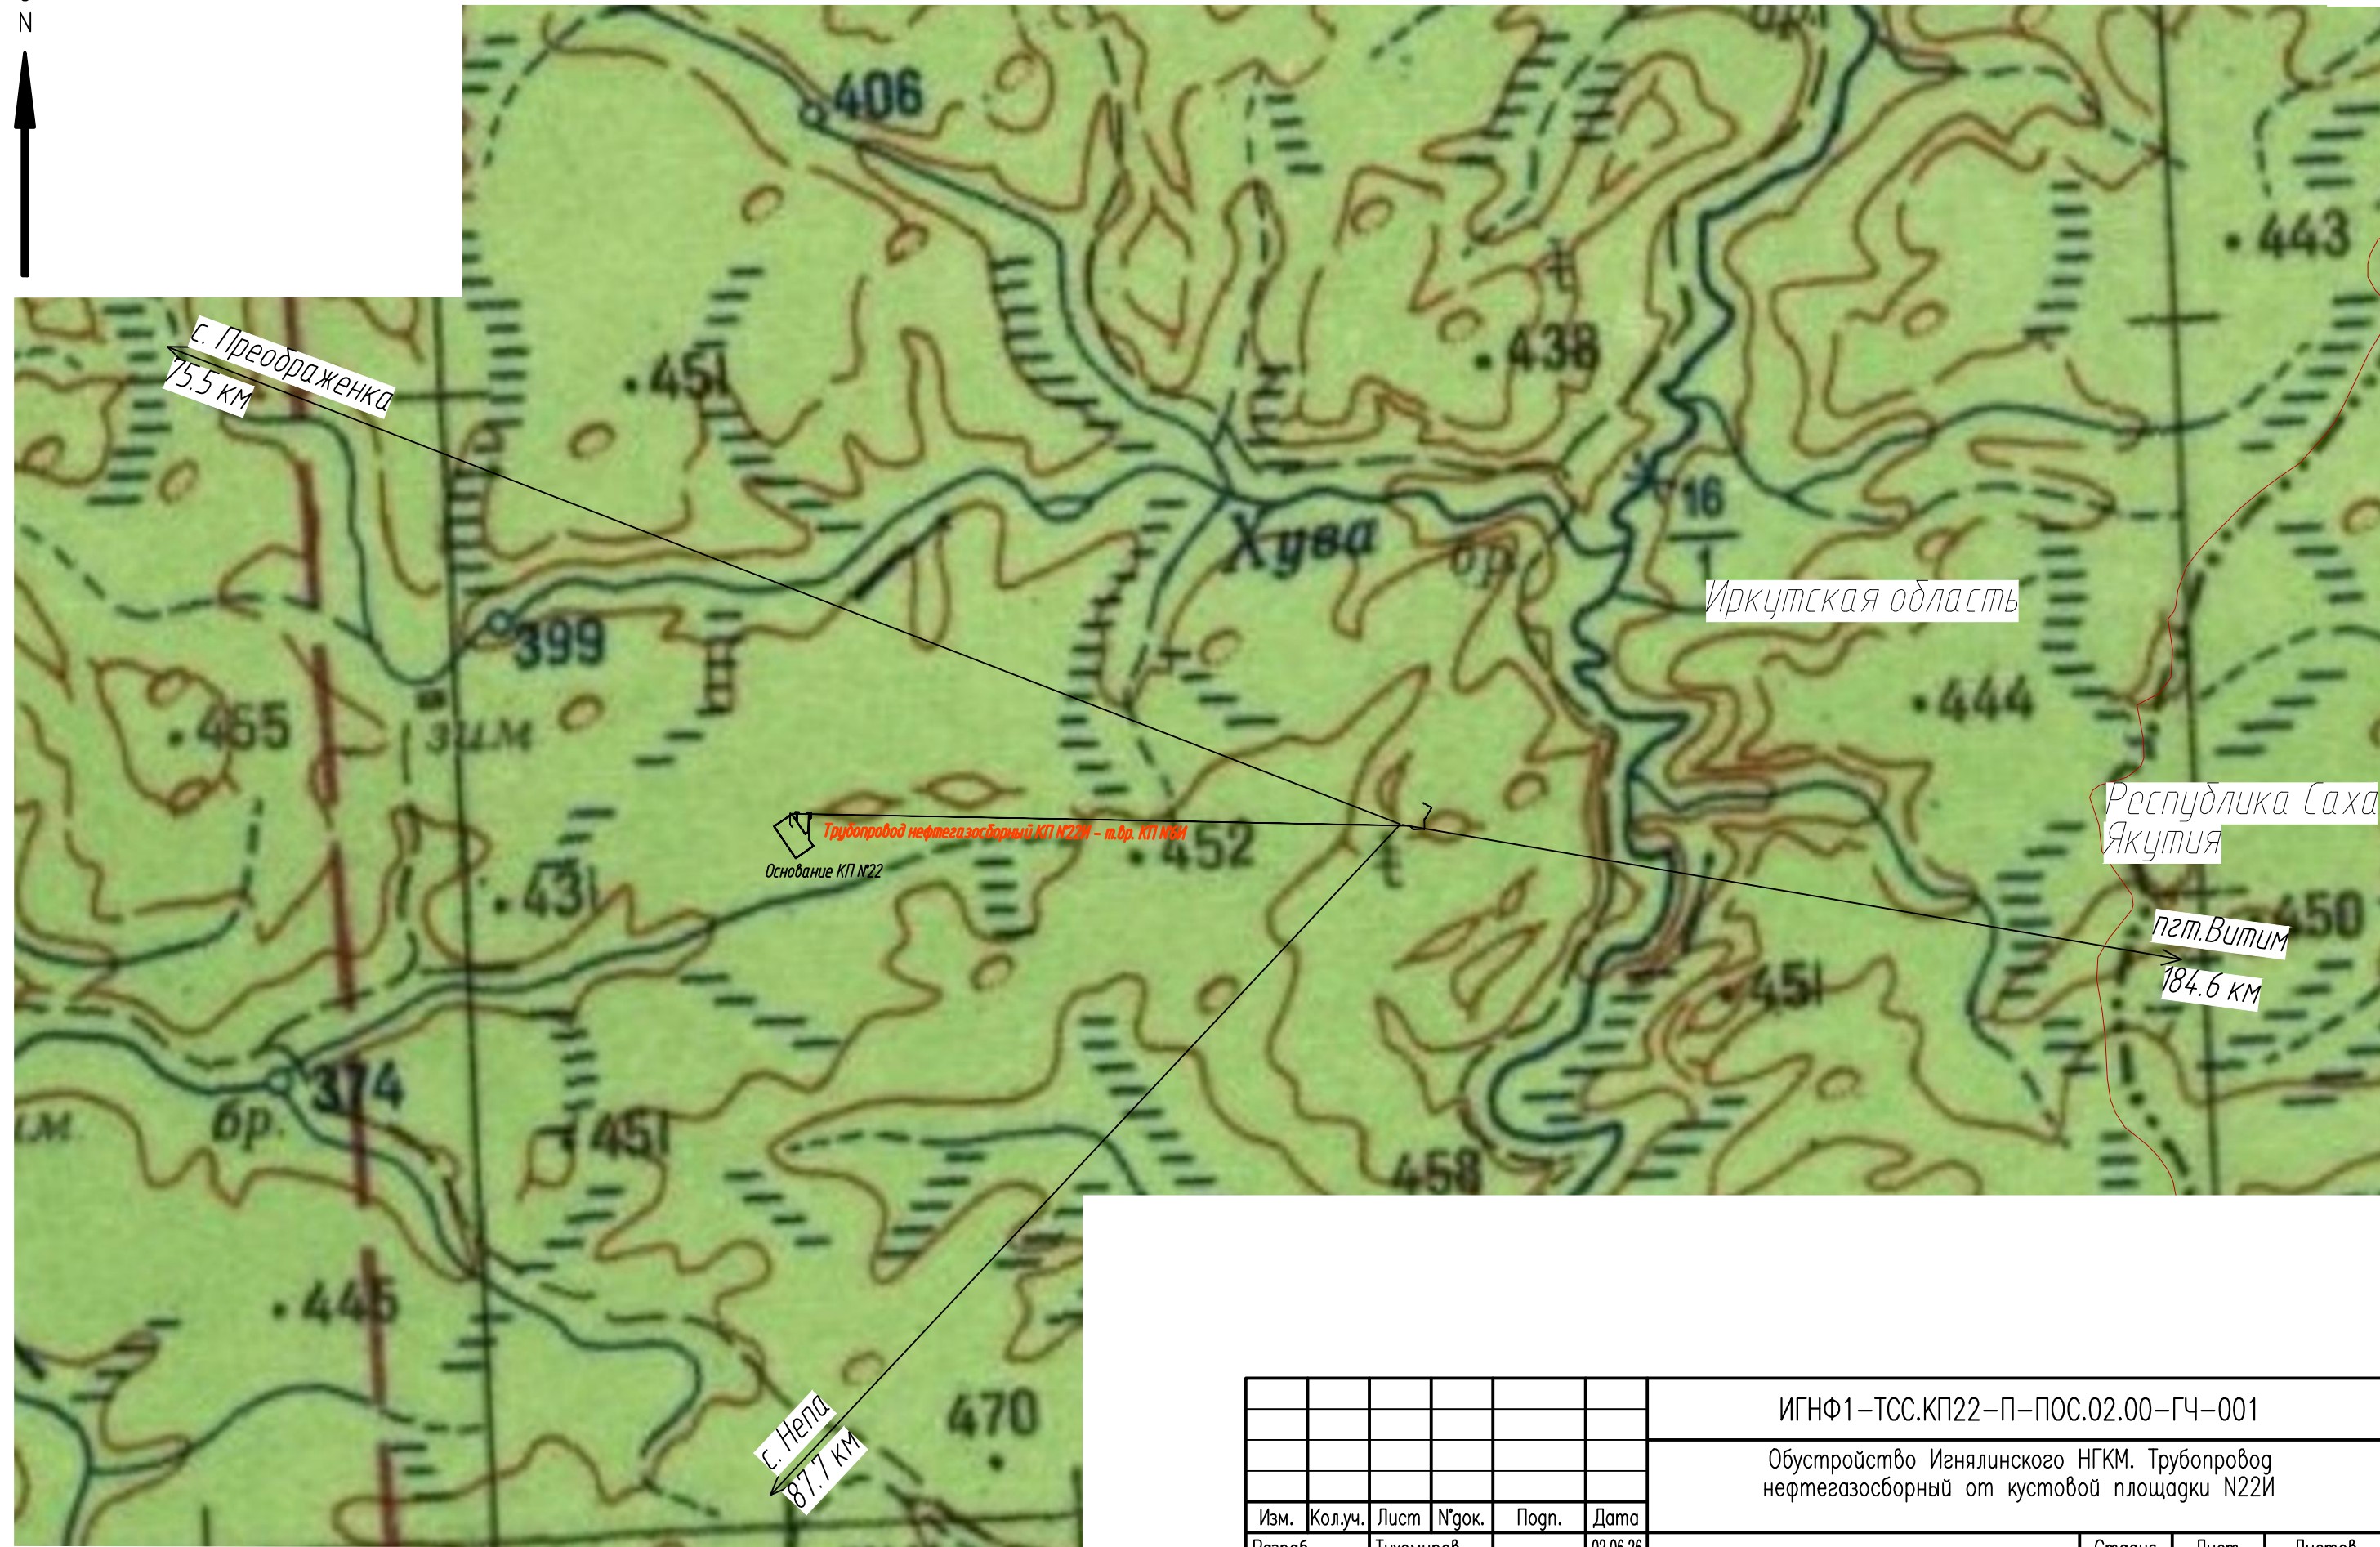


Условные обозначения
— район проведения работ

						ИГНФ1-ТСС.КП22-П-ПОС.02.00-ГЧ-001		
						Обустройство Игналинского НГКМ. Трубопровод нефтегазосборный от кустовой площадки N22И		
Изм.	Кол.уч.	Лист	№ док.	Подп.	Дата		Стадия	Лист
Разраб.		Тихомиров			02.06.26		П	1
Н.контр.		Соснин			02.06.26	Топографическая карта-схема		
ГИП		Соснин			02.06.26			



Листа совмещения с чертежом ИГНФ1-ТСС.КП22-П-ПОС.02.00-ГЧ-002

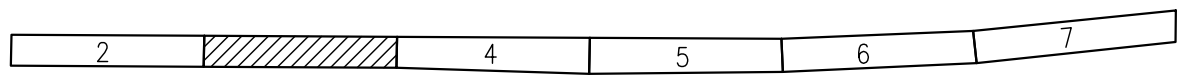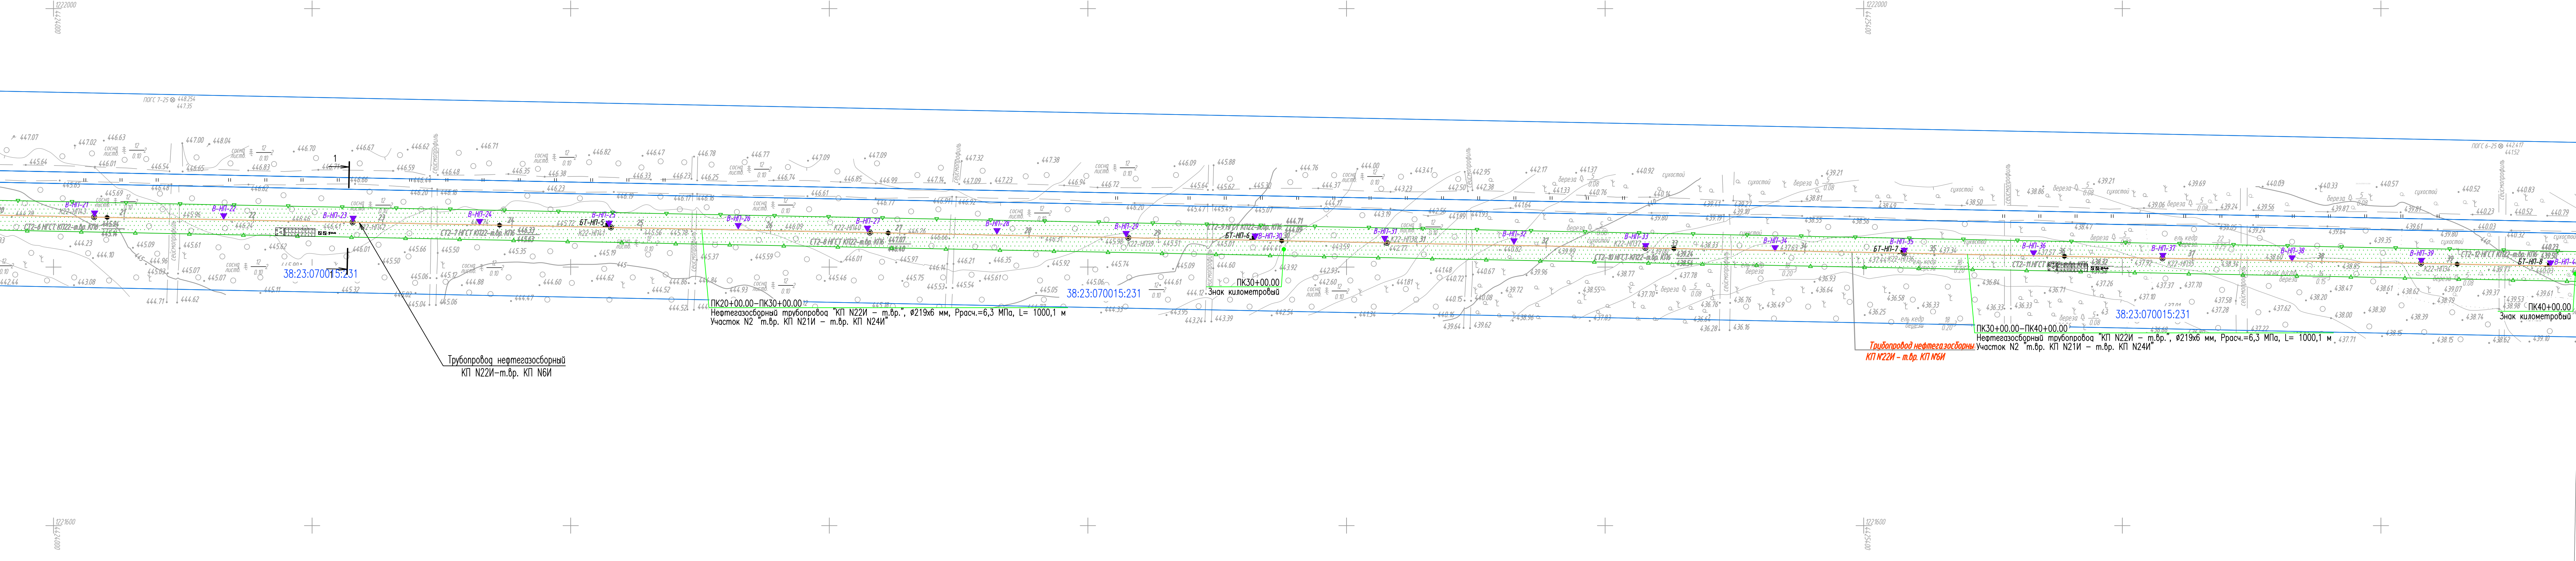

Листа совмещения с чертежом ИГНФ1-ТСС.КП22-П-ПОС.02.00-ГЧ-004

УСЛОВНЫЕ ОБОЗНАЧЕНИЯ	
Обозначение	Наименование
	Границы отвода на период строительства
	Границы отвода на период эксплуатации
	Границы участков по сведениям ЕГРН
14:14:100001:2228	Кадастровый номер земельного участка
	Граница зоны планируемого размещения линейного объекта в соответствии с документацией по планировке территории
	Площадка под временные здания
	Площадка складирования материалов
	Переносные прожекторные мачты
	Биотуалет


- Система высот: Балтийская 1977г.
- Система координат: МСК-38.
- Сечение рельефа горизонталями через 1.0м.
- Типовое сечение трассы представлено на листе ИГНФ1-ТСС.КП22-П-ПОС.02.00-ГЧ-002.

						ИГНФ1-ТСС.КП22-П-ПОС.02.00-ГЧ-003		
						Обустройство Игнялинского НГКМ. Трубопровод нефтегазосборный от кустовой площадки N22II		
Изм.	Колич.	Лист	№ док.	Подп.	Дата			
Разр.		Тихомиров			02.06.26			
						Стадия	Лист	Листов
						П		1
Н.контр.	Соснин				02.06.26	Строительство трассы нефтепровода. ПК20+00.00 – ПК40+00.00.		
ГИП	Соснин				02.06.26			
Формат А4х6						Файл ИГНФ1-ТСС.КП22-П-ПОС.02.00-ГЧ-003_0.dwg		





Линия совмещения с чертежом ИГНФ1-ТСС.КП22-П-ПОС.02.00-ГЧ-003

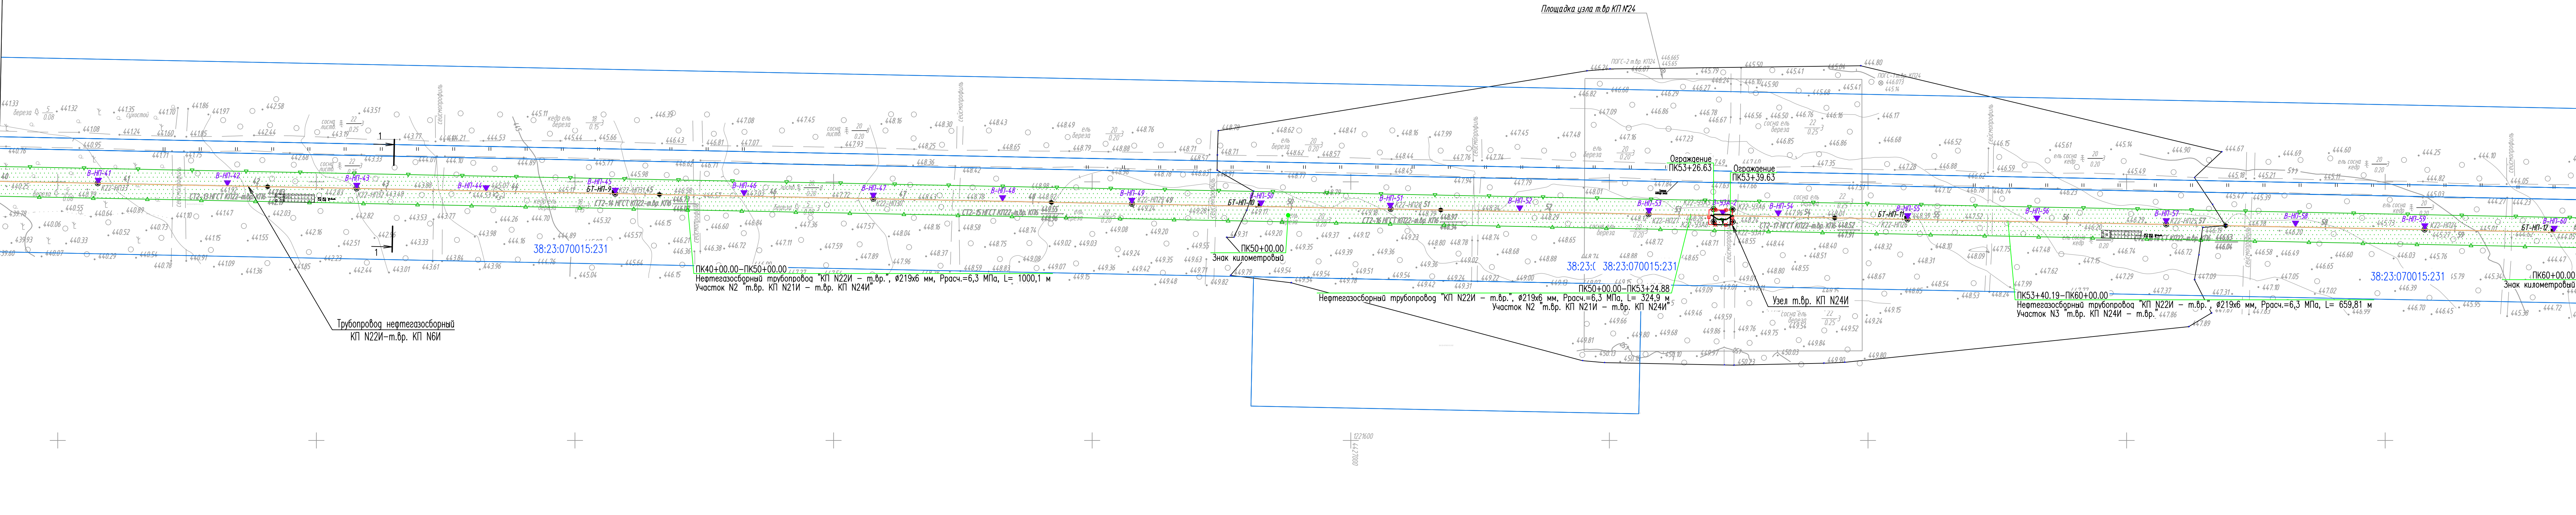


Линия совмещения с чертежом ИГНФ1-ТСС.КП22-П-ПОС.02.00-ГЧ-005

УСЛОВНЫЕ ОБОЗНАЧЕНИЯ	
Обозначение	Наименование
	Границы отвода на период строительства
	Границы отвода на период эксплуатации
	Границы участков по сведениям ЕГРН
14:14:100001:2228	Кадастровый номер земельного участка
	Граница зоны планируемого размещения линейного объекта в соответствии с документацией по планировке территории
	Площадка под временные здания
	Площадка складирования материалов
	Переносные прожекторные мачты
	Биотуалет

1. Система высот: Балтийская 1977г.
2. Система координат: МСК-38.
3. Сечение рельефа горизонталями через 1.0м.
4. Типовое сечение трассы представлено на листе ИГНФ1-ТСС.КП22-П-ПОС.02.00-ГЧ-002.

						ИГНФ1-ТСС.КП22-П-ПОС.02.00-ГЧ-004			
						Обустройство Игнялинского НГКМ. Трубопровод нефтегазосборный от кустовой площадки N22И			
Изм.	Колуч.	Лист	№ док.	Подп.	Дата		Статус	Лист	Листов
Разраб.		Тихомиров			02.06.26		П		1
						Стройгенплан трассы нефтепровода. ПК40+00.00 – ПК60+00.00.	 ГИПРОВОСТОЧНЕФЬ		
Н.контр.	Соснин				02.06.26				
ГИП	Соснин				02.06.26				



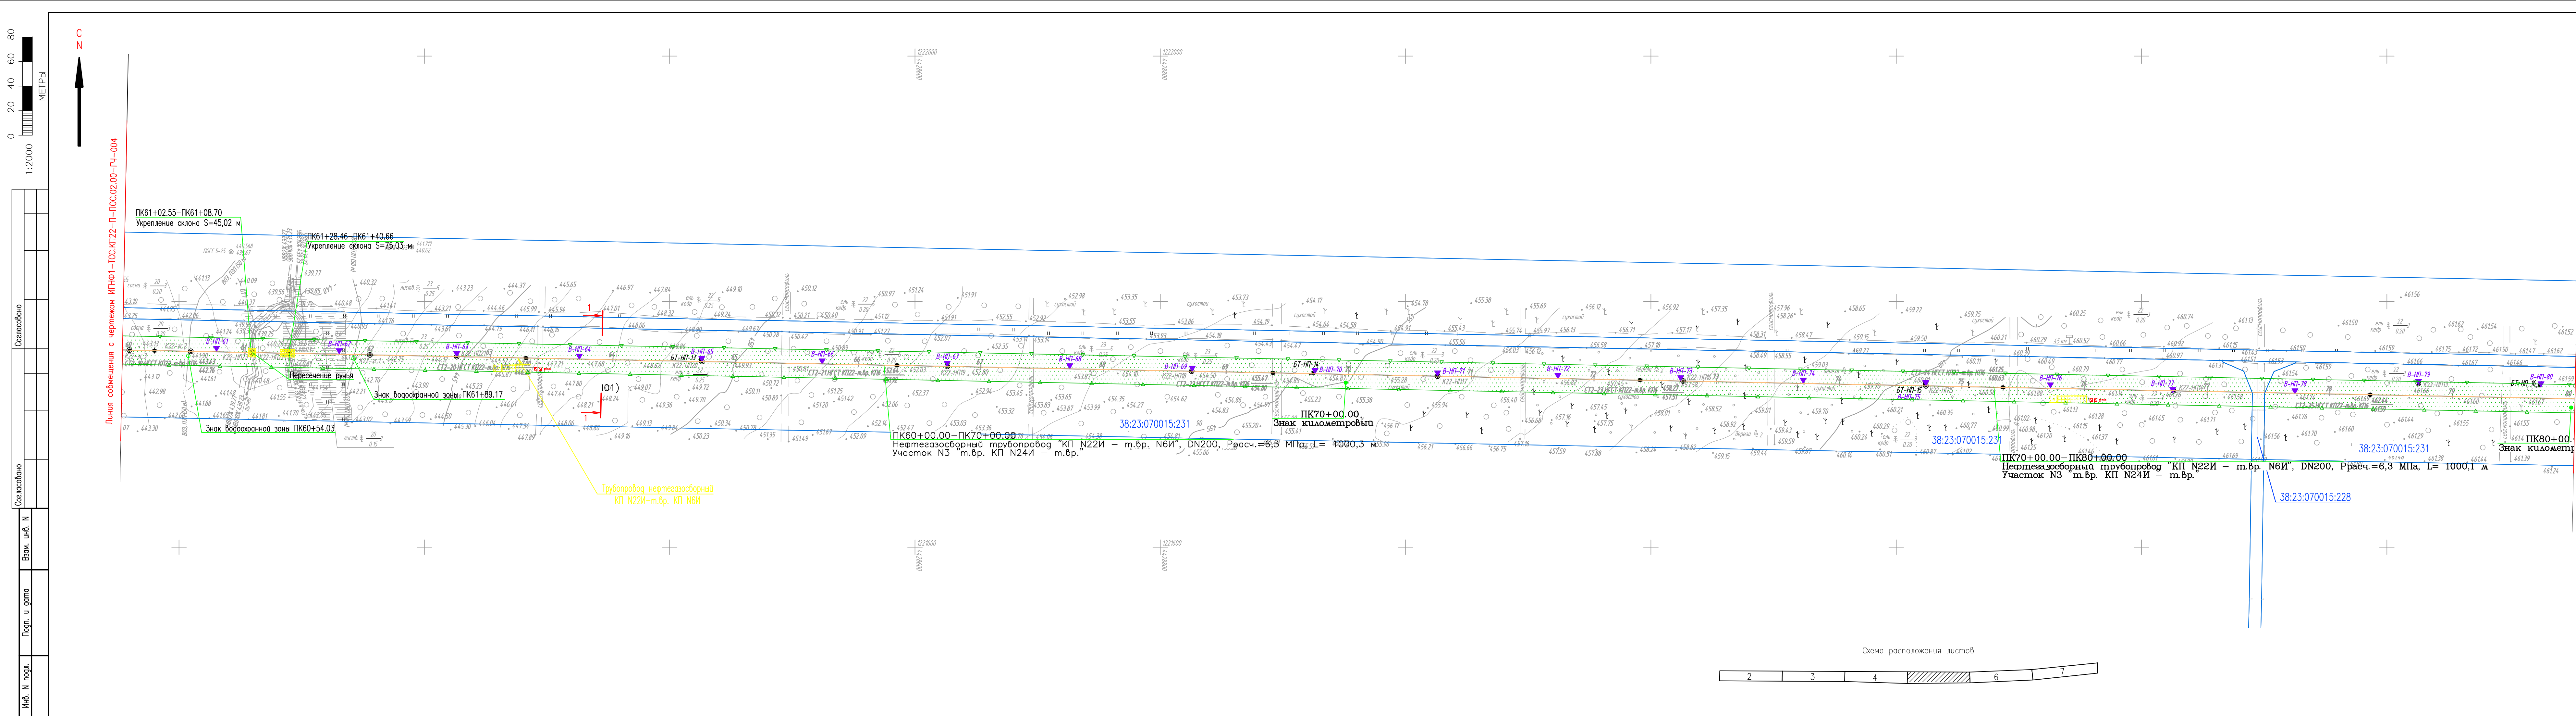



УСЛОВНЫЕ ОБОЗНАЧЕНИЯ	
Обозначение	Наименование
	Границы отвода на период строительства
	Границы отвода на период эксплуатации
	Границы участков по сведениям ЕФРН
14:14:100001:2228	Кадастровый номер земельного участка
	Граница зоны планируемого размещения линейного объекта в соответствии с документацией по планировке территории
	Площадка под временные здания
	Площадка складирования материалов
	Переносные прожекторные мачты
	Биотуалет

1. Система высот: Балтийская 1977г.
2. Система координат: МСК-38.
3. Сечение рельефа горизонталями через 1.0м.
4. Типовое сечение трассы представлено на листе ИГНФ1-ТСС.КП22-П-ПОС.02.00-ГЧ-002

						ИГФ1-ТСС.КП22-П-ПОС.02.00-ГЧ-005		
						Обустройство Игнатьевского НКМ. Трубопровод нефтегазосборный от кустовой площадки N22И		
Изм.	Колуч.	Лист	№рек.	Погн.	Дата			
Разраб.		Тихомиров			02.06.26		Стадия	Лист
							П	1
Н.контрп.		Соснин			02.06.26	Строительство трассы нефтепровода. ПК60+00.00 – ПК80+00.00.		ГИПРОВОЗКНЕФТЬ
ГИП		Соснин			02.06.26			



Линия совмещения с чертёжом ИГНФ1–ТСС.КП22–П–ПОС.02.00–ГЧ–005

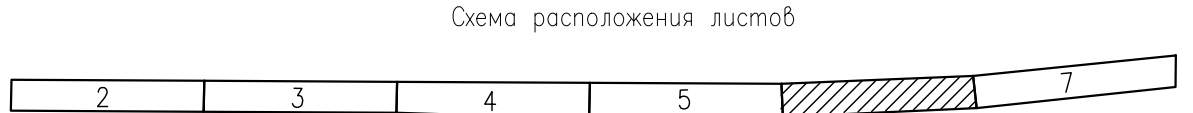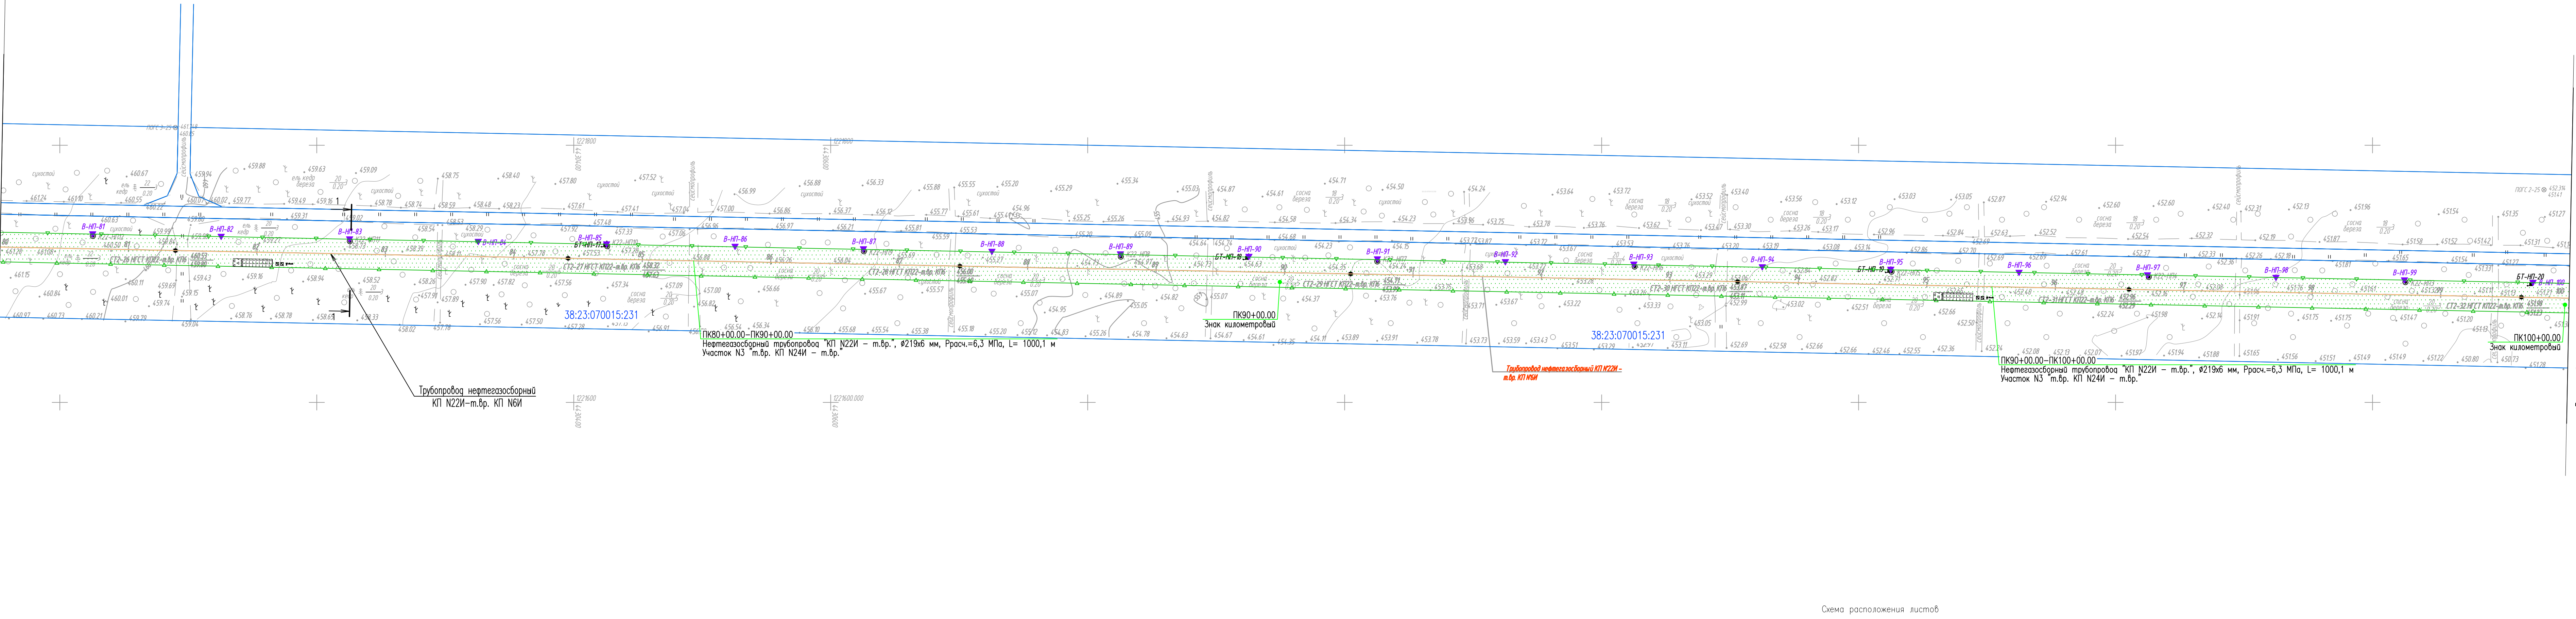

Линия совмещения с чертёжом ИГНФ1–ТСС.КП22–П–ПОС.02.00–ГЧ–007

УСЛОВНЫЕ ОБОЗНАЧЕНИЯ	
Обозначение	Наименование
	Границы отвода на период строительства
	Границы отвода на период эксплуатации
	Границы участков по сведениям ЕГРН
14:14:100001:2228	Кадастровый номер земельного участка
	Граница зоны планируемого размещения линейного объекта в соответствии с документацией по планировке территории
	Площадка под временные здания
	Площадка складирования материалов
	Переносные прожекторные мачты
	Биотуалет

- Система высот: Балтийская 1977г.
- Система координат: МСК–38.
- Сечение рельефа горизонталями через 1.0м.
- Типовое сечение трассы представлено на листе ИГНФ1–ТСС.КП22–П–ПОС.02.00–ГЧ–002.

						ИГНФ1–ТСС.КП22–П–ПОС.02.00–ГЧ–006			
						Обустройство Ижнялинского НГКМ. Трубопровод нефтегазосборный от кустовой площадки N22И			
Изм.	Колуч.	Лист	№ док.	Подп.	Дата		Статус	Лист	Листов
Разраб.		Тихомиров			02.06.26		П		1
Н.контр.	Соснин				02.06.26	Строительный план трассы нефтепровода. ПК80+00.00 – ПК100+00.00.	 ГИПРОВОСТОКНЕФТЬ		
ГИП	Соснин				02.06.26				

