



ГИПРОВОСТОКНЕФТЬ
АКЦИОНЕРНОЕ ОБЩЕСТВО

Заказчик – ООО «Газпромнефть-Заполярье»

**Обустройство Игнялинского НГКМ. Трубопровод
нефтегазосборный от кустовой площадки №22И**

ПРОЕКТНАЯ ДОКУМЕНТАЦИЯ

**Раздел 4. Здания, строения и сооружения,
входящие в инфраструктуру линейного объекта**

**Часть 2. Схема планировочной организации
земельного участка**

Книга 2. Графическая часть

ИГНФ1-ТСС.КП22-П-ИЛО.02.02

Том 4.2.2

Изм.	№ док.	Подп.	Дата
1	8545-26		02.10.26



ГИПРОВОСТОКНЕФТЬ

АКЦИОНЕРНОЕ ОБЩЕСТВО

Заказчик – ООО «Газпромнефть-Заполярье»

**Обустройство Игнялинского НГКМ. Трубопровод
нефтегазосборный от кустовой площадки №22И**

ПРОЕКТНАЯ ДОКУМЕНТАЦИЯ

**Раздел 4. Здания, строения и сооружения,
входящие в инфраструктуру линейного объекта**

**Часть 2. Схема планировочной организации
земельного участка**

Книга 2. Графическая часть

ИГНФ1-ТСС.КП22-П-ИЛО.02.02

Том 4.2.2

Главный инженер проекта


А.М. Соснин

Инв. № подл.	Подпись и дата	Взам. инв. №

Взам. инв. №		Подпись и дата								
Инв. № подл.		Разраб.	Янышев			02.10.26	Содержание тома 4.2.2	Стадия	Лист	Листов
						П			1	
		Н.контр.	Соснин			02.10.26		 ГИПРОВОСТОКНЕФТЬ		

Обозначение	Наименование	Примечание
ИГНФ1-ТСС.КП22-П-ИЛО.02.02-С-001	Содержание тома 4.2.2	Изм. 1 (Зам.)
ИГНФ1-ТСС.КП22-П-СП.00.00-СП-001	Состав проектной документации	
ИГНФ1-ТСС.КП22-П-ИЛО.02.02-ГЧ-001	Ситуационный план М1:100000	Изм. 1 (Зам.)
ИГНФ1-ТСС.КП22-П-ИЛО.02.02-ГЧ-002	Площадка узла запуска СОД. Площадка узла т.вр. КП N22И. Схема генерального плана, сводного плана инженерных сетей, план организации рельефа, план земляных масс. М1:500	
ИГНФ1-ТСС.КП22-П-ИЛО.02.02-ГЧ-003	Площадка узла приема СОД. Площадка узла т.вр. КП N24. Схема генерального плана, сводного плана инженерных сетей, план организации рельефа, план земляных масс. М1:500	Изм. 1 (Зам.)

С
Российская Федерация
Иркутская область
Катангский район
Игнялинское м-р

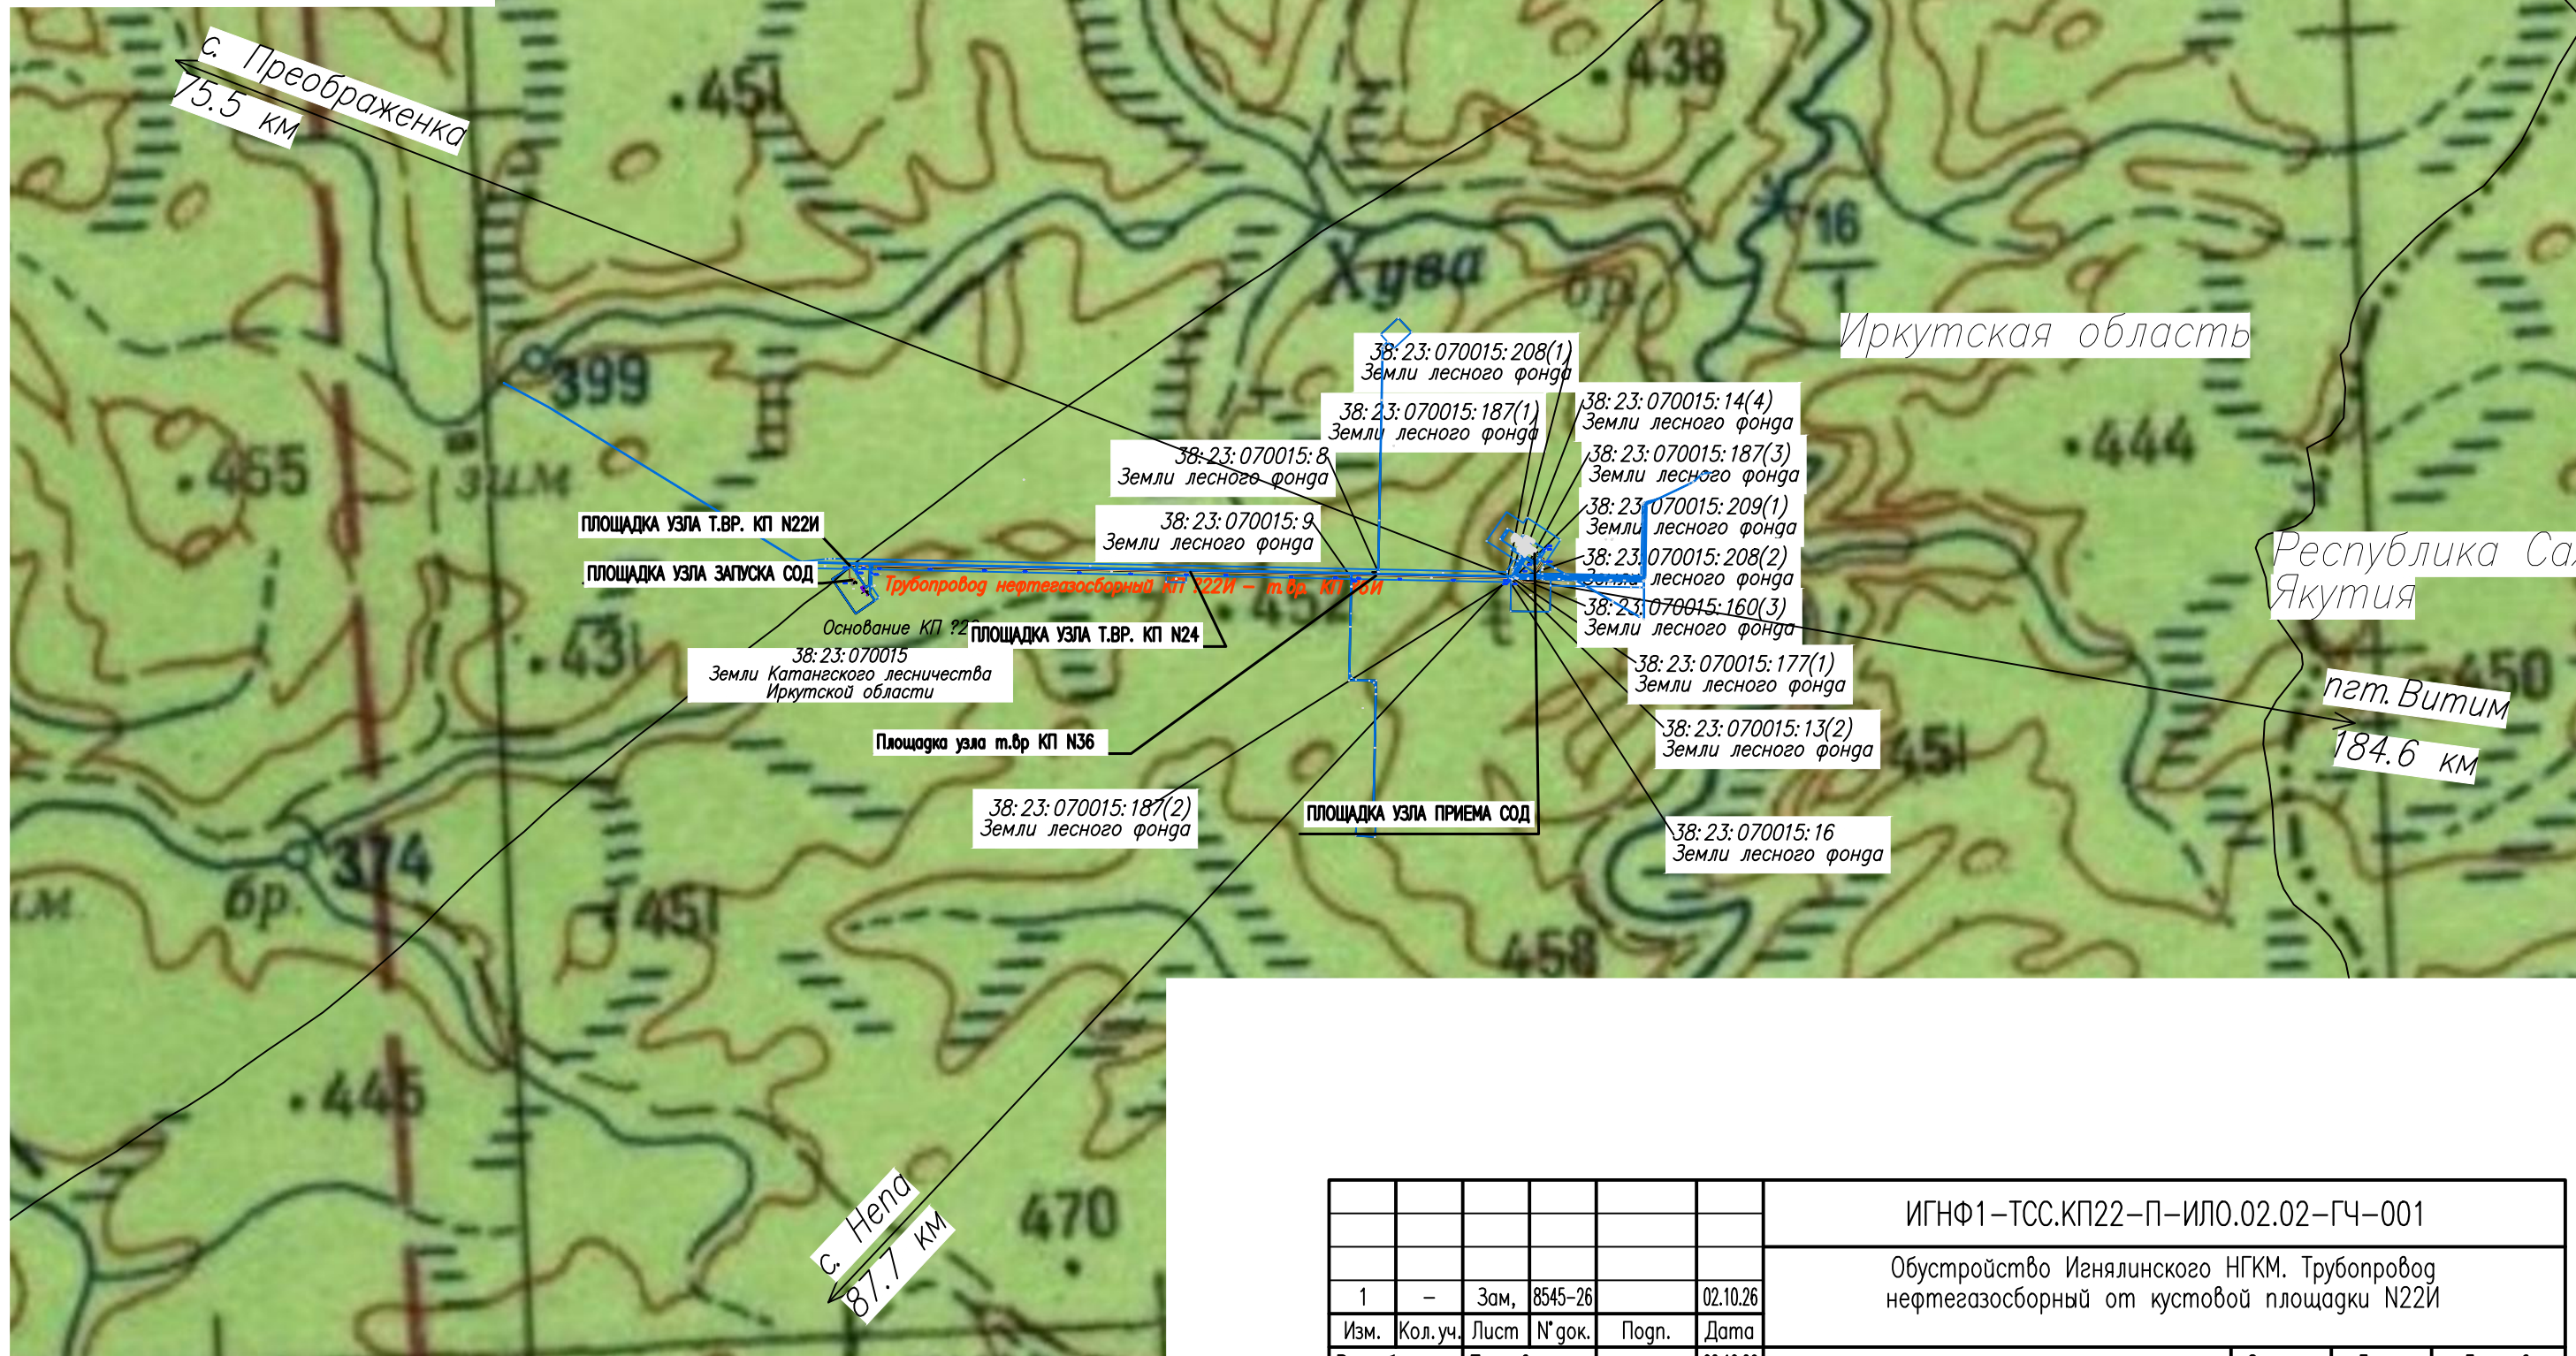

Условные обозначения

— район проведения работ

						ИГНФ1-ТСС.КП22-П-ИЛО.02.02-ГЧ-001			
						Обустройство Игнялинского НГКМ. Трубопровод нефтегазосборный от кустовой площадки N22И			
1	—	Зам,	8545-26		02.10.26				
Изм.	Кол.уч.	Лист	№ док.	Подп.	Дата				
Разраб.		Паклев			02.10.26				
Н.контр.		Соснин			02.10.26				
ГИП		Соснин			02.10.26				
						Ситуационный план М1:100000		СТАЖИЯ	
								Лист	Листов
								П	1
						ГИПРОВОСТОКНЕФТЬ			

Разрешение		Обозначение	ИГНФ1-ТСС.КП22-П-ИЛО.02.02		
8545-26		Наименование объекта строительства	Обустройство Игнялинского НГКМ. Трубопровод нефтегазосборный от кустовой площадки №22И		
Изм.	Лист	Содержание изменения		Код	Примечание
1	С-001	Заменён.			На основании замечания Заказчика.
	001	Заменён.			
	003	Заменён. Добавлена новая площадка узла т.вр КП №36.			

Изм.внес	Янышев		02.10.26	АО «Гипровостокнефть» Отдел генплана и дорог (ОГИД)	Лист	Листов
Составил	Янышев		02.10.26			
Утв.	Соснин		02.10.26			1