



ГИПРОВОСТОКНЕФТЬ
АКЦИОНЕРНОЕ ОБЩЕСТВО

Заказчик – ООО «Газпромнефть-Заполярье»

**Обустройство Игнялинского НГКМ.
Куст скважин №8И**

ПРОЕКТНАЯ ДОКУМЕНТАЦИЯ

**Раздел 4. Здания, строения и сооружения,
входящие в инфраструктуру линейного объекта**

**Часть 5. Сведения об инженерном оборудовании, о
сетях и системах инженерно-технического
обеспечения**

**Книга 2. Система электроснабжения. Графическая
часть**

ИГНФ1-КП8-П-ИЛО.05.02

Том 4.5.2



ГИПРОВОСТОКНЕФТЬ

АКЦИОНЕРНОЕ ОБЩЕСТВО

Заказчик – ООО «Газпромнефть-Заполярье»

**Обустройство Игнялинского НГКМ.
Куст скважин №8И**

ПРОЕКТНАЯ ДОКУМЕНТАЦИЯ

**Раздел 4. Здания, строения и сооружения,
входящие в инфраструктуру линейного объекта**

**Часть 5. Сведения об инженерном оборудовании, о
сетях и системах инженерно-технического
обеспечения**

**Книга 2. Система электроснабжения. Графическая
часть**

ИГНФ1-КП8-П-ИЛО.05.02

Том 4.5.2

Главный инженер


Н.П. Попов

Главный инженер проекта



Н.В. Володина

Инт. №подл.	Подпись и дата	Взам. инв. №

Обозначение	Наименование	Примечание
ИГНФ1-КП8-П-ИЛО.05.02-С-001	Содержание тома 4.5.2	
ИГНФ1-КП8-П-СП.00.00-СП-001	Состав проектной документации	
ИГНФ1-КП8-П-ИЛО.05.02-ГЧ-001	План ВЛ-10 кВ на куст скважин N8И ВЛ1 (ПК0 - ПК10+00), ВЛ2 (ПК0 - ПК10+00).	
ИГНФ1-КП8-П-ИЛО.05.02-ГЧ-002	План ВЛ-10 кВ на куст скважин N8И ВЛ1 (ПК10+00 - ПК20+00), ВЛ2 (ПК10+00 - ПК20+00).	
ИГНФ1-КП8-П-ИЛО.05.02-ГЧ-003	План ВЛ-10 кВ на куст скважин N8И ВЛ1 (ПК20+00 - ПК30+43.73), ВЛ2 (ПК20+00 - ПК31+23.15). Узел 1	
ИГНФ1-КП8-П-ИЛО.05.02-ГЧ-004	Профиль ВЛ-10 кВ на куст скважин N8И ВЛ1 (ПК0 - ПК10+00).	
ИГНФ1-КП8-П-ИЛО.05.02-ГЧ-005	Профиль ВЛ-10 кВ на куст скважин N8И ВЛ1 (ПК10+00 - ПК20+00).	
ИГНФ1-КП8-П-ИЛО.05.02-ГЧ-006	Профиль ВЛ-10 кВ на куст скважин N8И ВЛ1 (ПК20+00 - ПК30+43.73).	
ИГНФ1-КП8-П-ИЛО.05.02-ГЧ-007	Профиль ВЛ-10 кВ на куст скважин N8И ВЛ2 (ПК0 - ПК10+00).	
ИГНФ1-КП8-П-ИЛО.05.02-ГЧ-008	Профиль ВЛ-10 кВ на куст скважин N8И ВЛ2 (ПК10+00 - ПК20+00).	
ИГНФ1-КП8-П-ИЛО.05.02-ГЧ-009	Профиль ВЛ-10 кВ на куст скважин N8И ВЛ2 (ПК20+00 - ПК31+23.15).	

Взам. инв. №											
Подпись и дата											
Инв. № подл.	ИГНФ1-КП8-П-ИЛО.05.02-С-001										
	Изм.	Кол.уч.	Лист	№ док.	Подпись						
	Разраб.	Семин			26.09.25						
	Н.контр.	Володина			26.09.25						
Содержание тома 4.5.2					<table border="1"> <tr> <td>Стадия</td> <td>Лист</td> <td>Листов</td> </tr> <tr> <td>П</td> <td></td> <td>1</td> </tr> </table>	Стадия	Лист	Листов	П		1
Стадия	Лист	Листов									
П		1									
											


0 20 40 60 80
МЕТРЫ
1:2000
МАСШТАБЫ

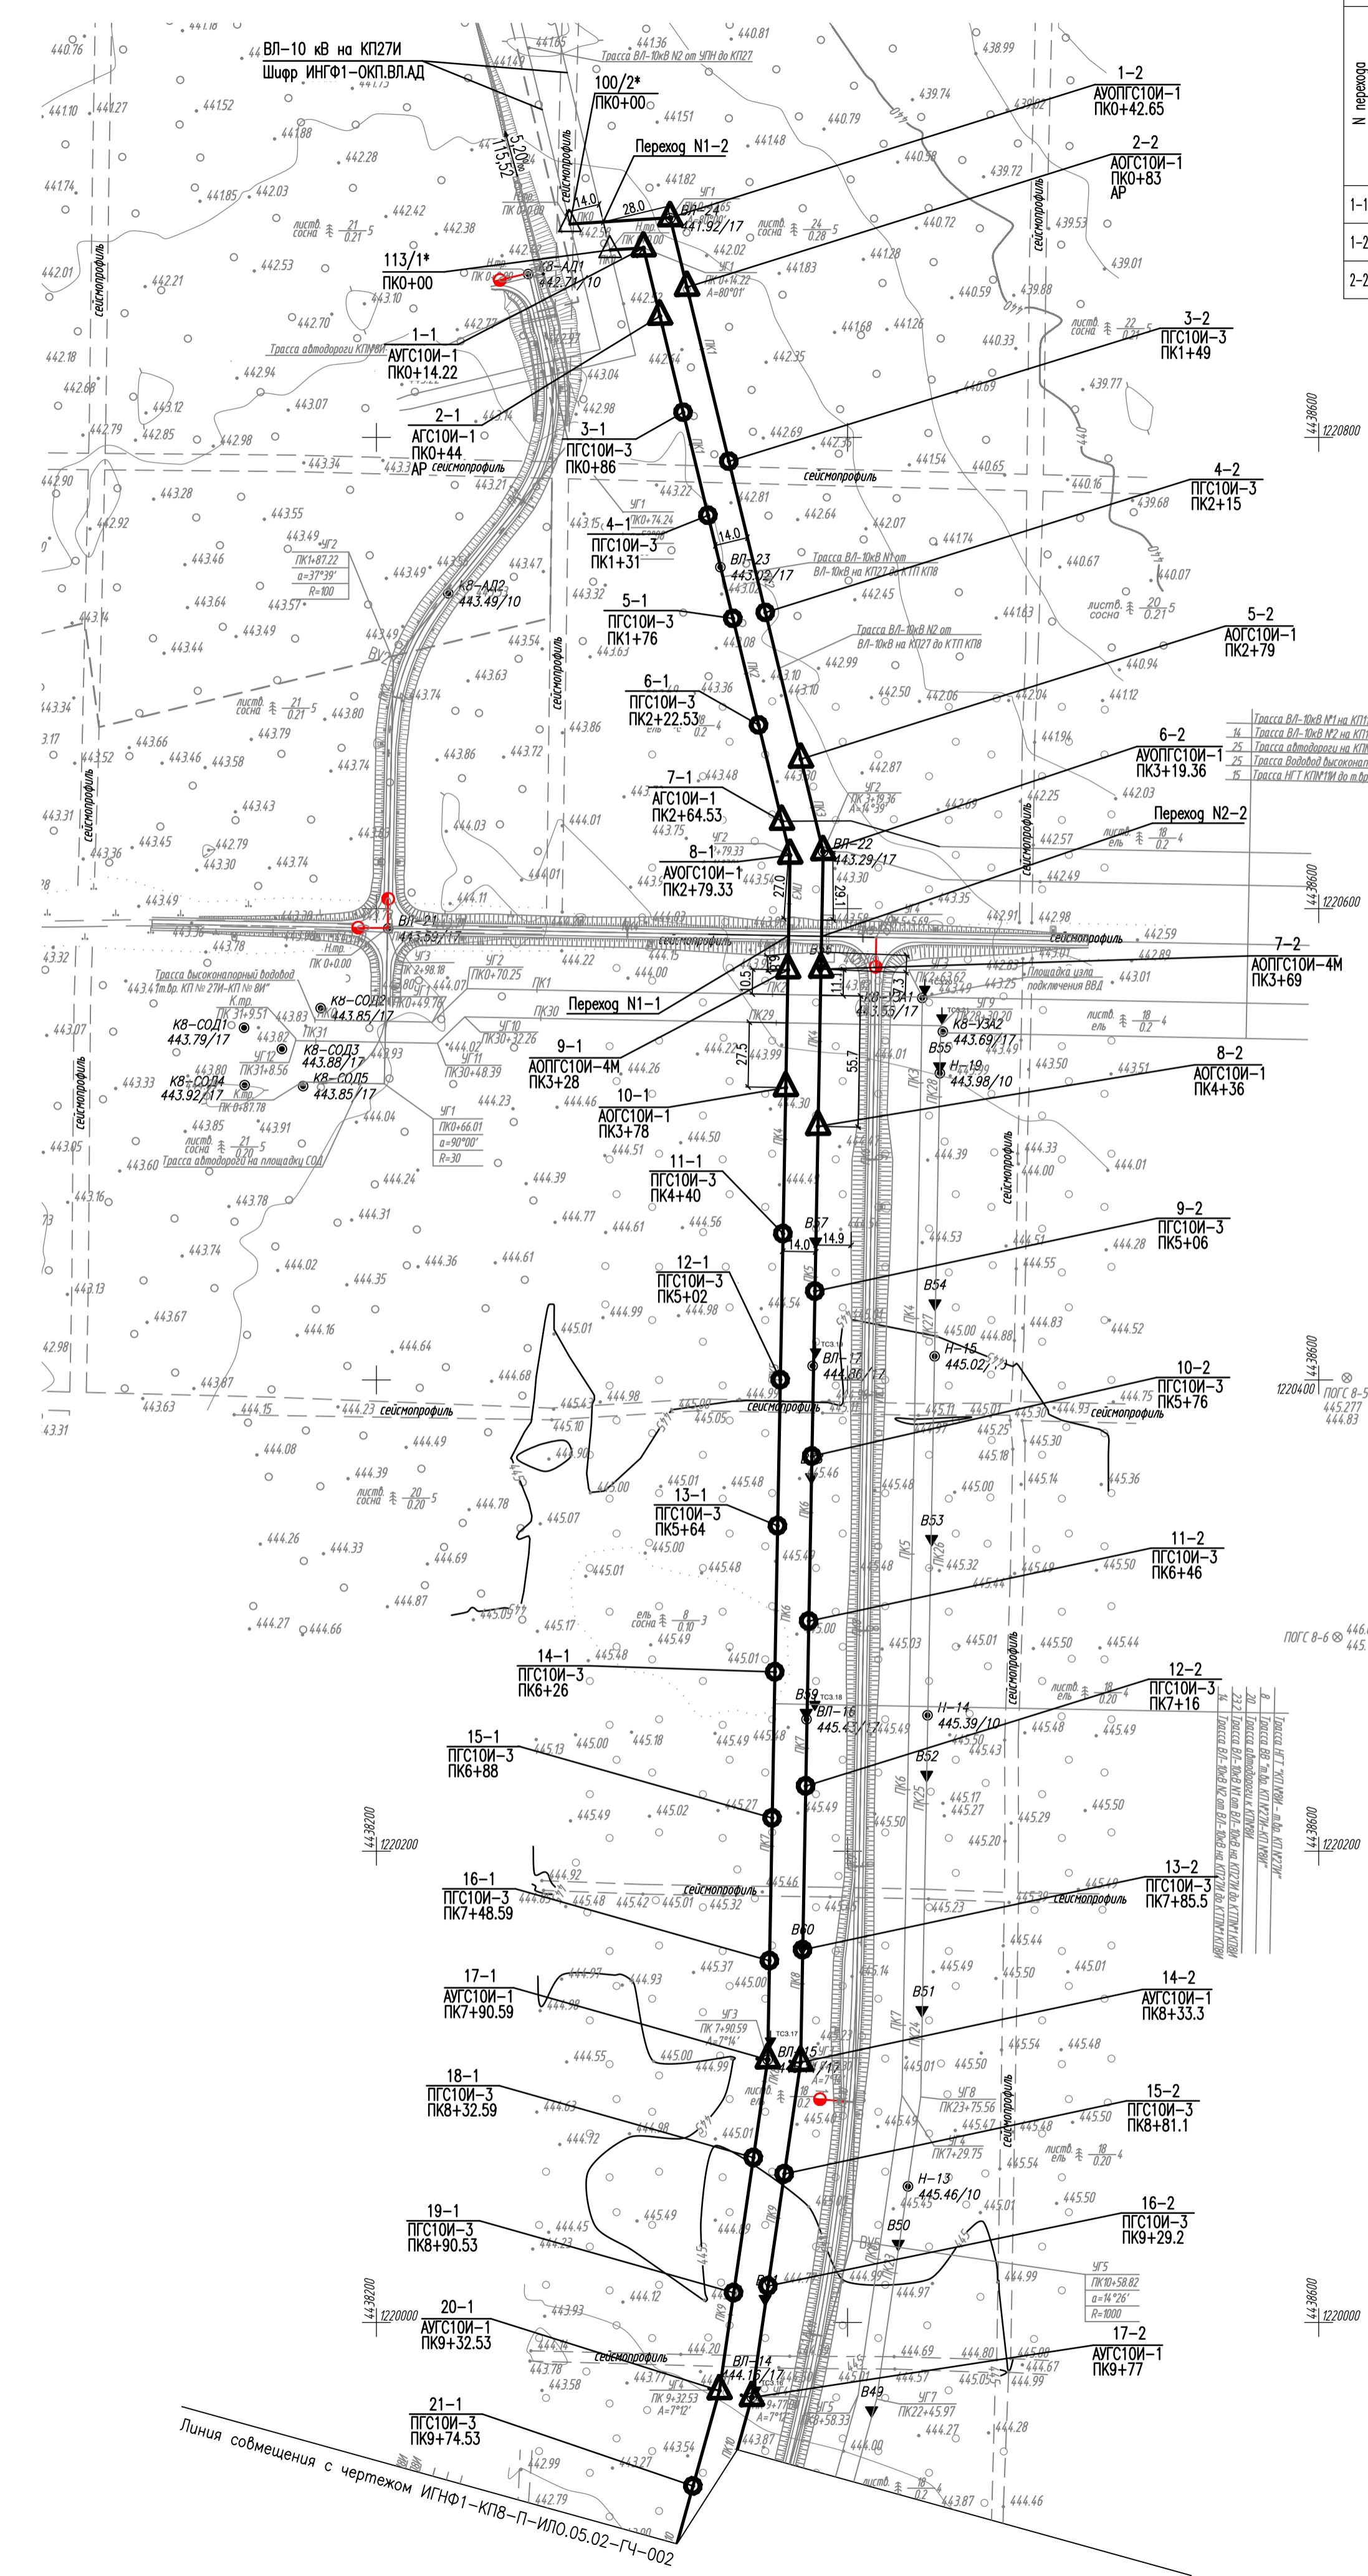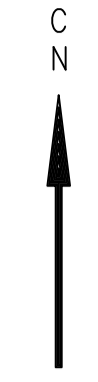

№ перекрестка	Наименование	Владелец	Отметка в месте пересечения	Марка пробора	Плот пересечения	Исходные данные						Результаты расчета					
						по проектируемой линии электропередачи						Нормальный режим					
						Опоры, ограничивающие пролет пересечения						Средняя проба пробора с места пересечения, Г, м	по расчету				
						Высота			Низина					по расчету	по мере		
№ по трассе	Ширф	Отметка профиля пробора, Нн, м	№ по трассе	Ширф	Отметка профиля пробора, Нн, м	Расстояние от вышней опоры до места пересечения, X, м	Средняя проба пробора с места пересечения, Г, м	по расчету	по мере								
1-1	Автотрасса		446.02	СИП-3(1х120)	ПКЗ+13.52	9-1	АОПС10М-4М	457.89	8-1	АОПС10М-1	452.95	4.94	48.67	14.48	1.31	9.1	7.0
1-2	ВП-10 кВ		452.36	СИП-3(1х120)	ПК0+14.2	1-2	АОПС10М-1	455.93	100/2*	АОПС10М-4М	455.91	0.02	42.65	28.45	0.96	2.6	2.0
2-2	Автотрасса		446.14	СИП-3(1х120)	ПКЗ+55.4	7-2	АОПС10М-1	457.83	6-2	АОПС10М-1	457.3	0.53	49.64	13.65	1.28	10.3	7.0

Создано	
Виз. шиф. №	
Попр. и дата	
Мфк. № погр.	

Схема расположения листов

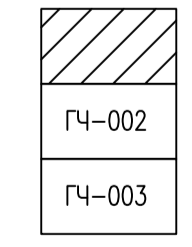

1. План выполнен на топосное материалов инженерных извещаний ООО "Уралгеопроект".
2. Профиль ВП-10 кВ представлен на чертежах ИГНФ1-КПВ-П-ИЛО.05.02-ГЧ-004 (ф-1), ИГНФ1-КПВ-П-ИЛО.05.02-ГЧ-007 (ф-2).
3. Разъединитель на анкерной опоре АПС10М-1 N2-1 монтируется по чертежу типовой серии ЗКТР-АСК.ВЛЗ.6/10/35.02-86.
4. Разъединитель на анкерной опоре АПС10М-1 N2-2 монтируется по чертежу типовой серии ЗКТР-АСК.ВЛЗ.6/10/35.02-39.
5. * Опора учтена в проекте Ширф ИГНФ1-ОКП.ВЛ.АД.

ИГНФ1-КПВ-П-ИЛО.05.02-ГЧ-001					
Обустройство Инялинского НГКМ. Куст скважин NВИ					
Изм.	Колуч.	Лист	№рок.	Попр.	Дата
Разроб.	Семян				26.09.25
				Стадия	Лист
				П	1
Н.контр.	Володина				26.09.25
ГИП	Володина				26.09.25
План ВП-10 кВ на куст скважин NВИ ВЛ1 (ПК0 - ПК10+00), ВЛ2 (ПК0 - ПК10+00).					
Формат А1 Файл ИГНФ1-КПВ-П-ИЛО.05.02-ГЧ-001_0.dwg					



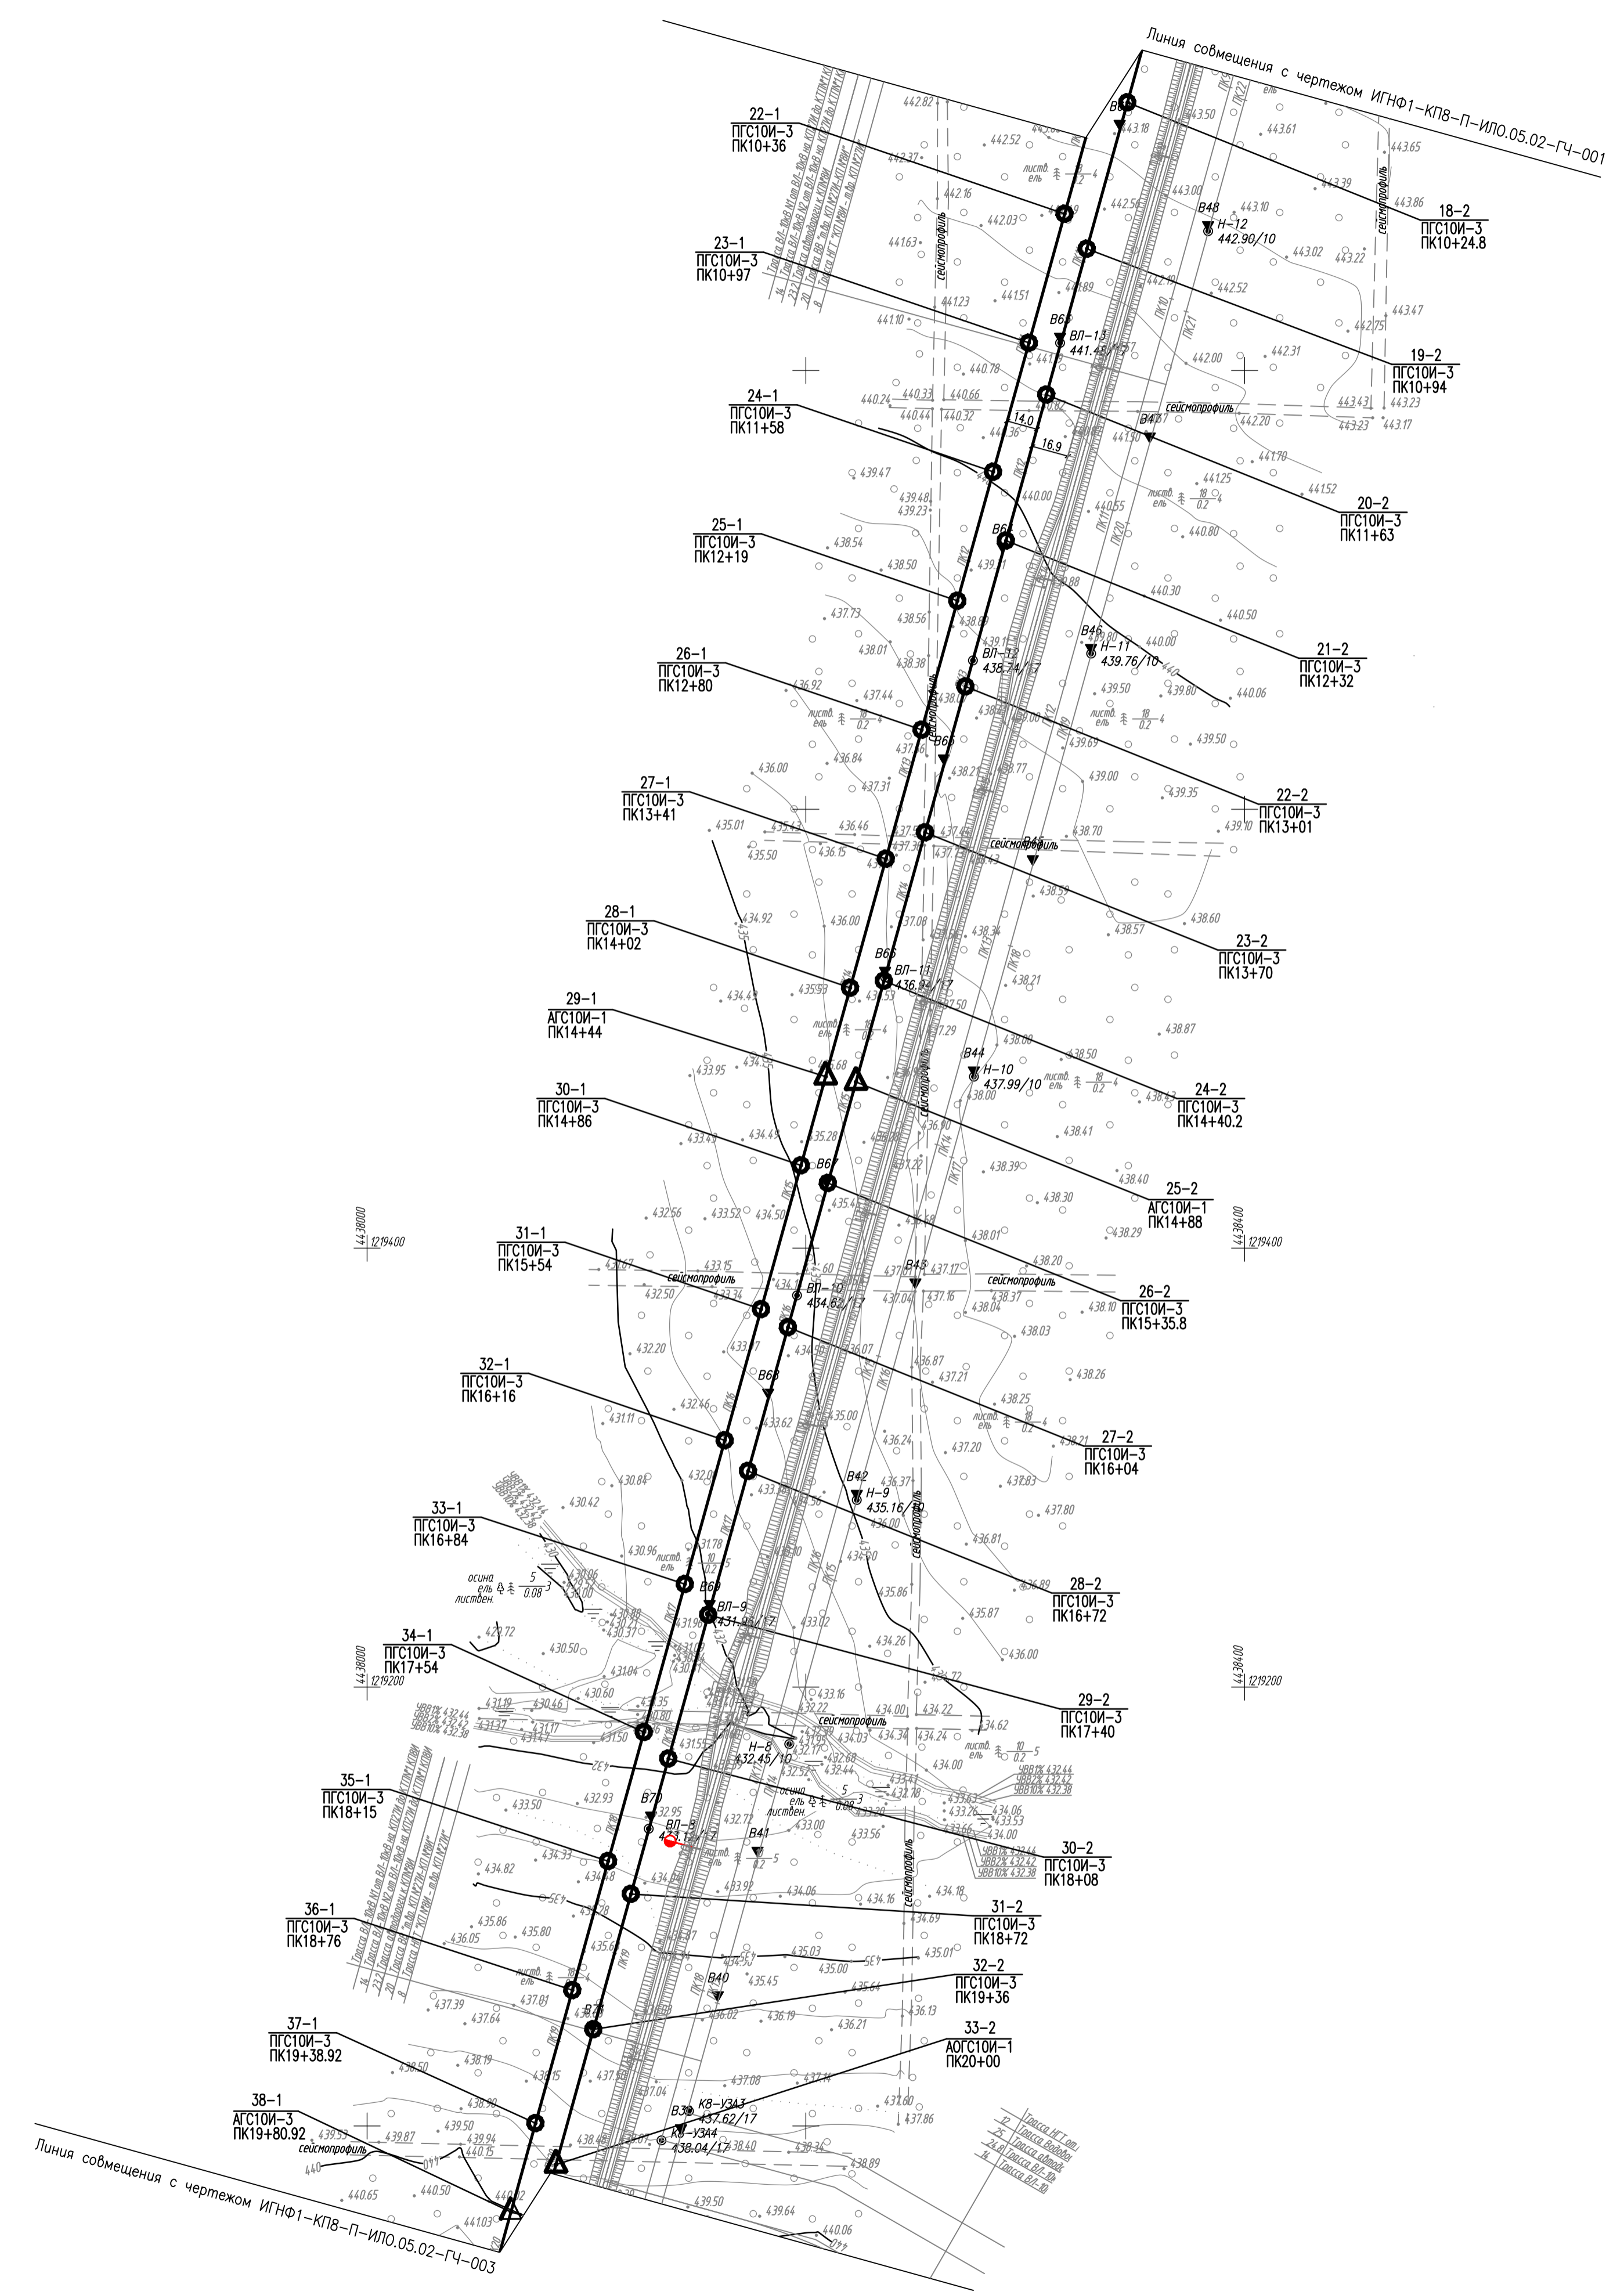





Схема расположения листов

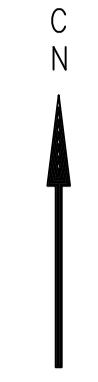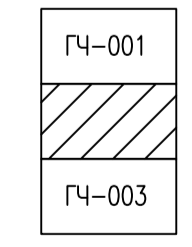

1. План выполнен на топосное материалы инженерных изысканий ООО "Уралгеопроект".
2. Профили ВЛ-10 кВ представлены на чертежах ИГНФ1-КП8-П-ИЛО.05.02-ГЧ-005 (Ф-1), ИГНФ1-КП8-П-ИЛО.05.02-ГЧ-008 (Ф-2).

						ИГНФ1-КП8-П-ИЛО.05.02-ГЧ-002		
						Обустройство Инялинского НГКМ. Куст скважин НВИ		
Изм.	Колуч.	Лист	№рок.	Попр.	Дата	Стадия	Лист	Листов
Разроб.	Семина				26.09.25	П		1
						План ВЛ-10 кВ на куст скважин НВИ ВЛ1 (ПК10+00 - ПК20+00), ВЛ2 (ПК10+00 - ПК20+00).		
Н.контр.	Володина				26.09.25			
ГИП	Володина				26.09.25			


Создано	
Создано	
Век. инб. N	
Попр. и дата	
Мф. N погр.	

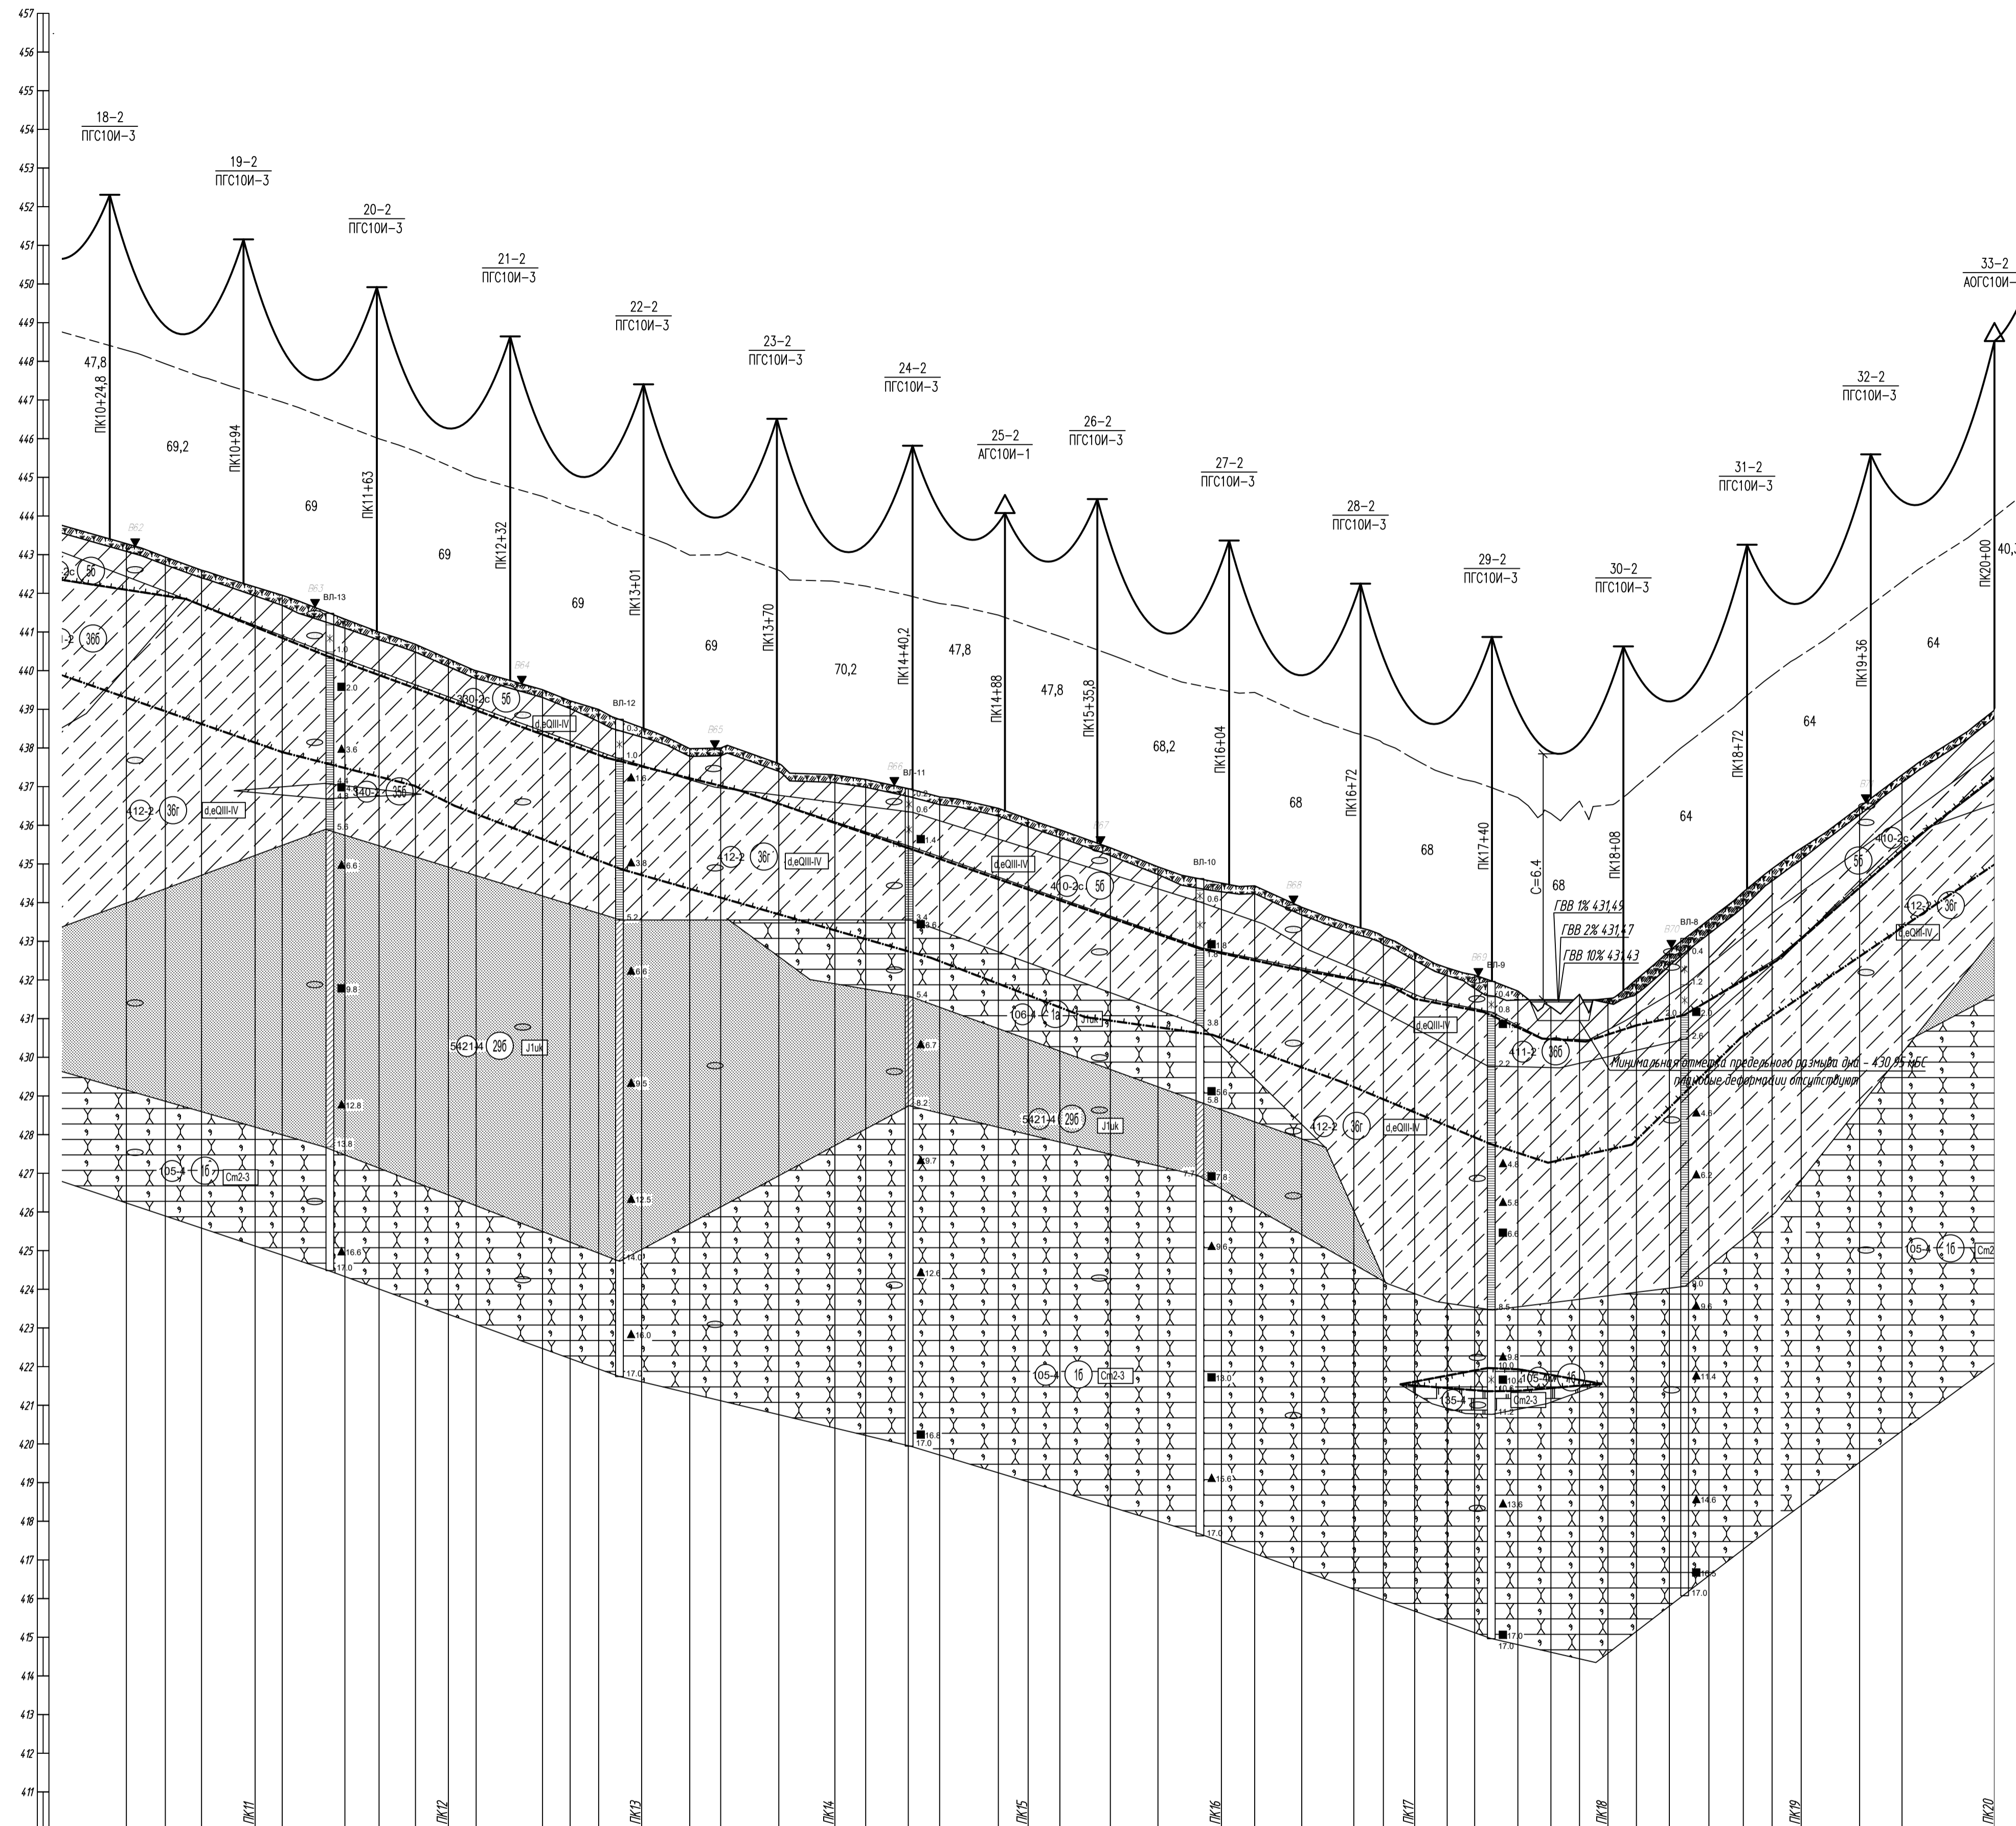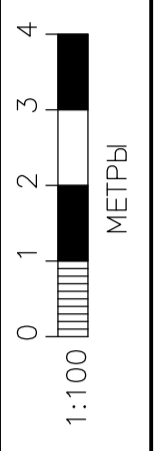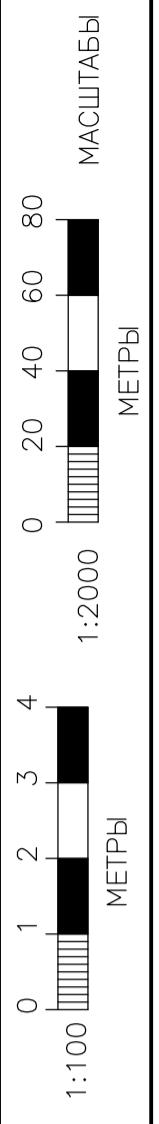

ГОРИЗОНТАЛЬНЫЙ 1:2000
 МАСШТАБЫ ВЕРТИКАЛЬНЫЙ 1:100
 ГЕОЛОГИЧЕСКИЙ 1:100
 40.00


МАСШТАБЫ
1:100
1:2000
МЕТРЫ

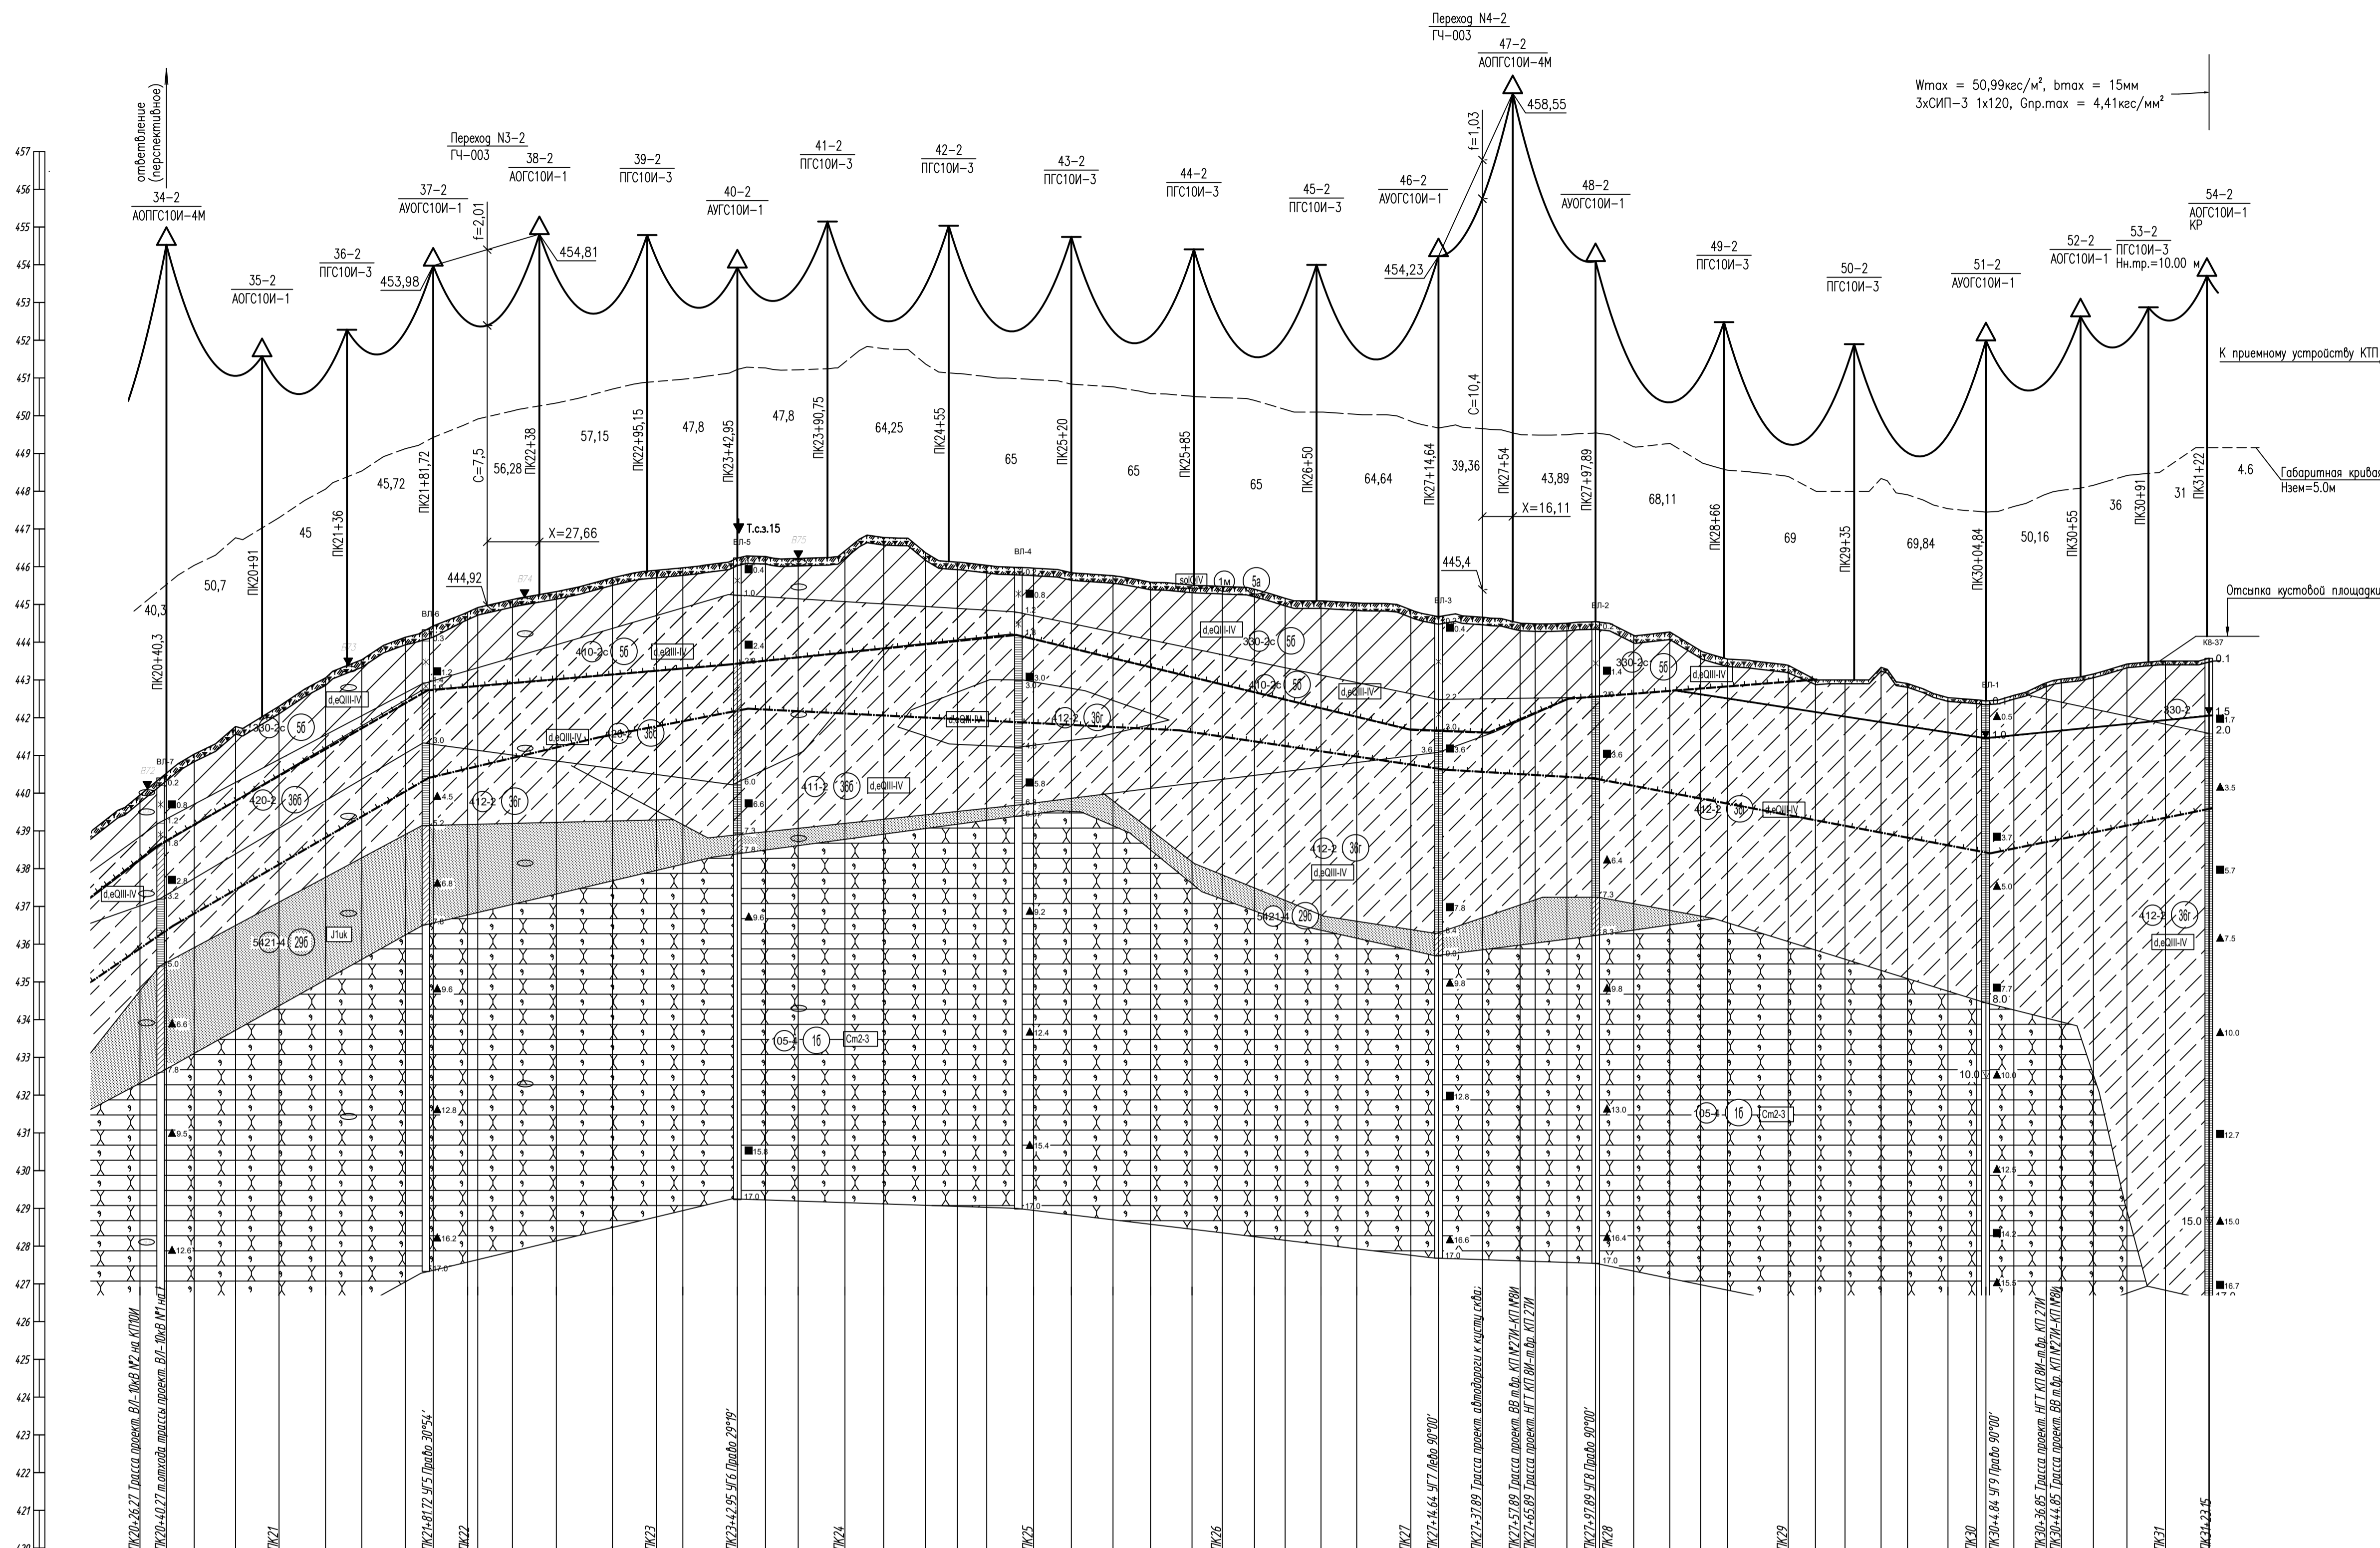

$W_{max} = 50,99 \text{ кс/мм}^2$, $b_{max} = 15 \text{ мм}$
 $Z_{хСИП-3} 1 \times 120$, $G_{пр,max} = 4,41 \text{ кс/мм}^2$

ГОРИЗОНТАЛЬНЫЙ 1:2000
 МАСШТАБЫ ВЕРТИКАЛЬНЫЙ 1:100
 ГЕОЛОГИЧЕСКИЙ 1:100
 40,00

Натуральная отметка земли, м	4395	4403	4410	4417	
------------------------------	------	------	-------	-------	--