



ГИПРОВОСТОКНЕФТЬ

АКЦИОНЕРНОЕ ОБЩЕСТВО

Заказчик – ООО «Газпромнефть-Заполярье»

**Реконструкция установки подготовки
нефти Чаяндинского НГКМ**

ПРОЕКТНАЯ ДОКУМЕНТАЦИЯ

**Раздел 2. Схема планировочной организации
земельного участка**

Часть 2. Проект полосы отвода

Книга 2. Графическая часть

ЧНФ1-УПН.Р1-П-ПЗУ.02.02

Том 2.2.2



ГИПРОВОСТОКНЕФТЬ

АКЦИОНЕРНОЕ ОБЩЕСТВО

Заказчик – ООО «Газпромнефть-Заполярье»

**Реконструкция установки подготовки
нефти Чаяндинского НГКМ**

ПРОЕКТНАЯ ДОКУМЕНТАЦИЯ

**Раздел 2. Схема планировочной организации
земельного участка**

Часть 2. Проект полосы отвода

Книга 2. Графическая часть

ЧНФ1-УПН.Р1-П-ПЗУ.02.02

Том 2.2.2

Главный инженер

Н.П. Попов

Главный инженер проекта


А.М. Соснин

Взам. инв. №

Подпись и дата

Инв. Неподрл.


Обозначение	Наименование	Примечание
ЧНФ1-УПН.Р1-П-ПЗУ.02.02-С-001	Содержание тома 2.2.2	
ЧНФ1-УПН.Р1-П-СП.00.00-СП-001	Состав проектной документации	
ЧНФ1-УПН.Р1-П-ПЗУ.02.02-ГЧ-001	Топографическая карта-схема	
ЧНФ1-УПН.Р1-П-ПЗУ.02.02-ГЧ-002	План площадки УПН	
ЧНФ1-УПН.Р1-П-ПЗУ.02.02-ГЧ-003	План площадки УПН	
ЧНФ1-УПН.Р1-П-ПЗУ.02.02-ГЧ-004	План площадки УПН	
ЧНФ1-УПН.Р1-П-ПЗУ.02.02-ГЧ-005	План площадки УПН	
ЧНФ1-УПН.Р1-П-ПЗУ.02.02-ГЧ-006	План площадки УПН	

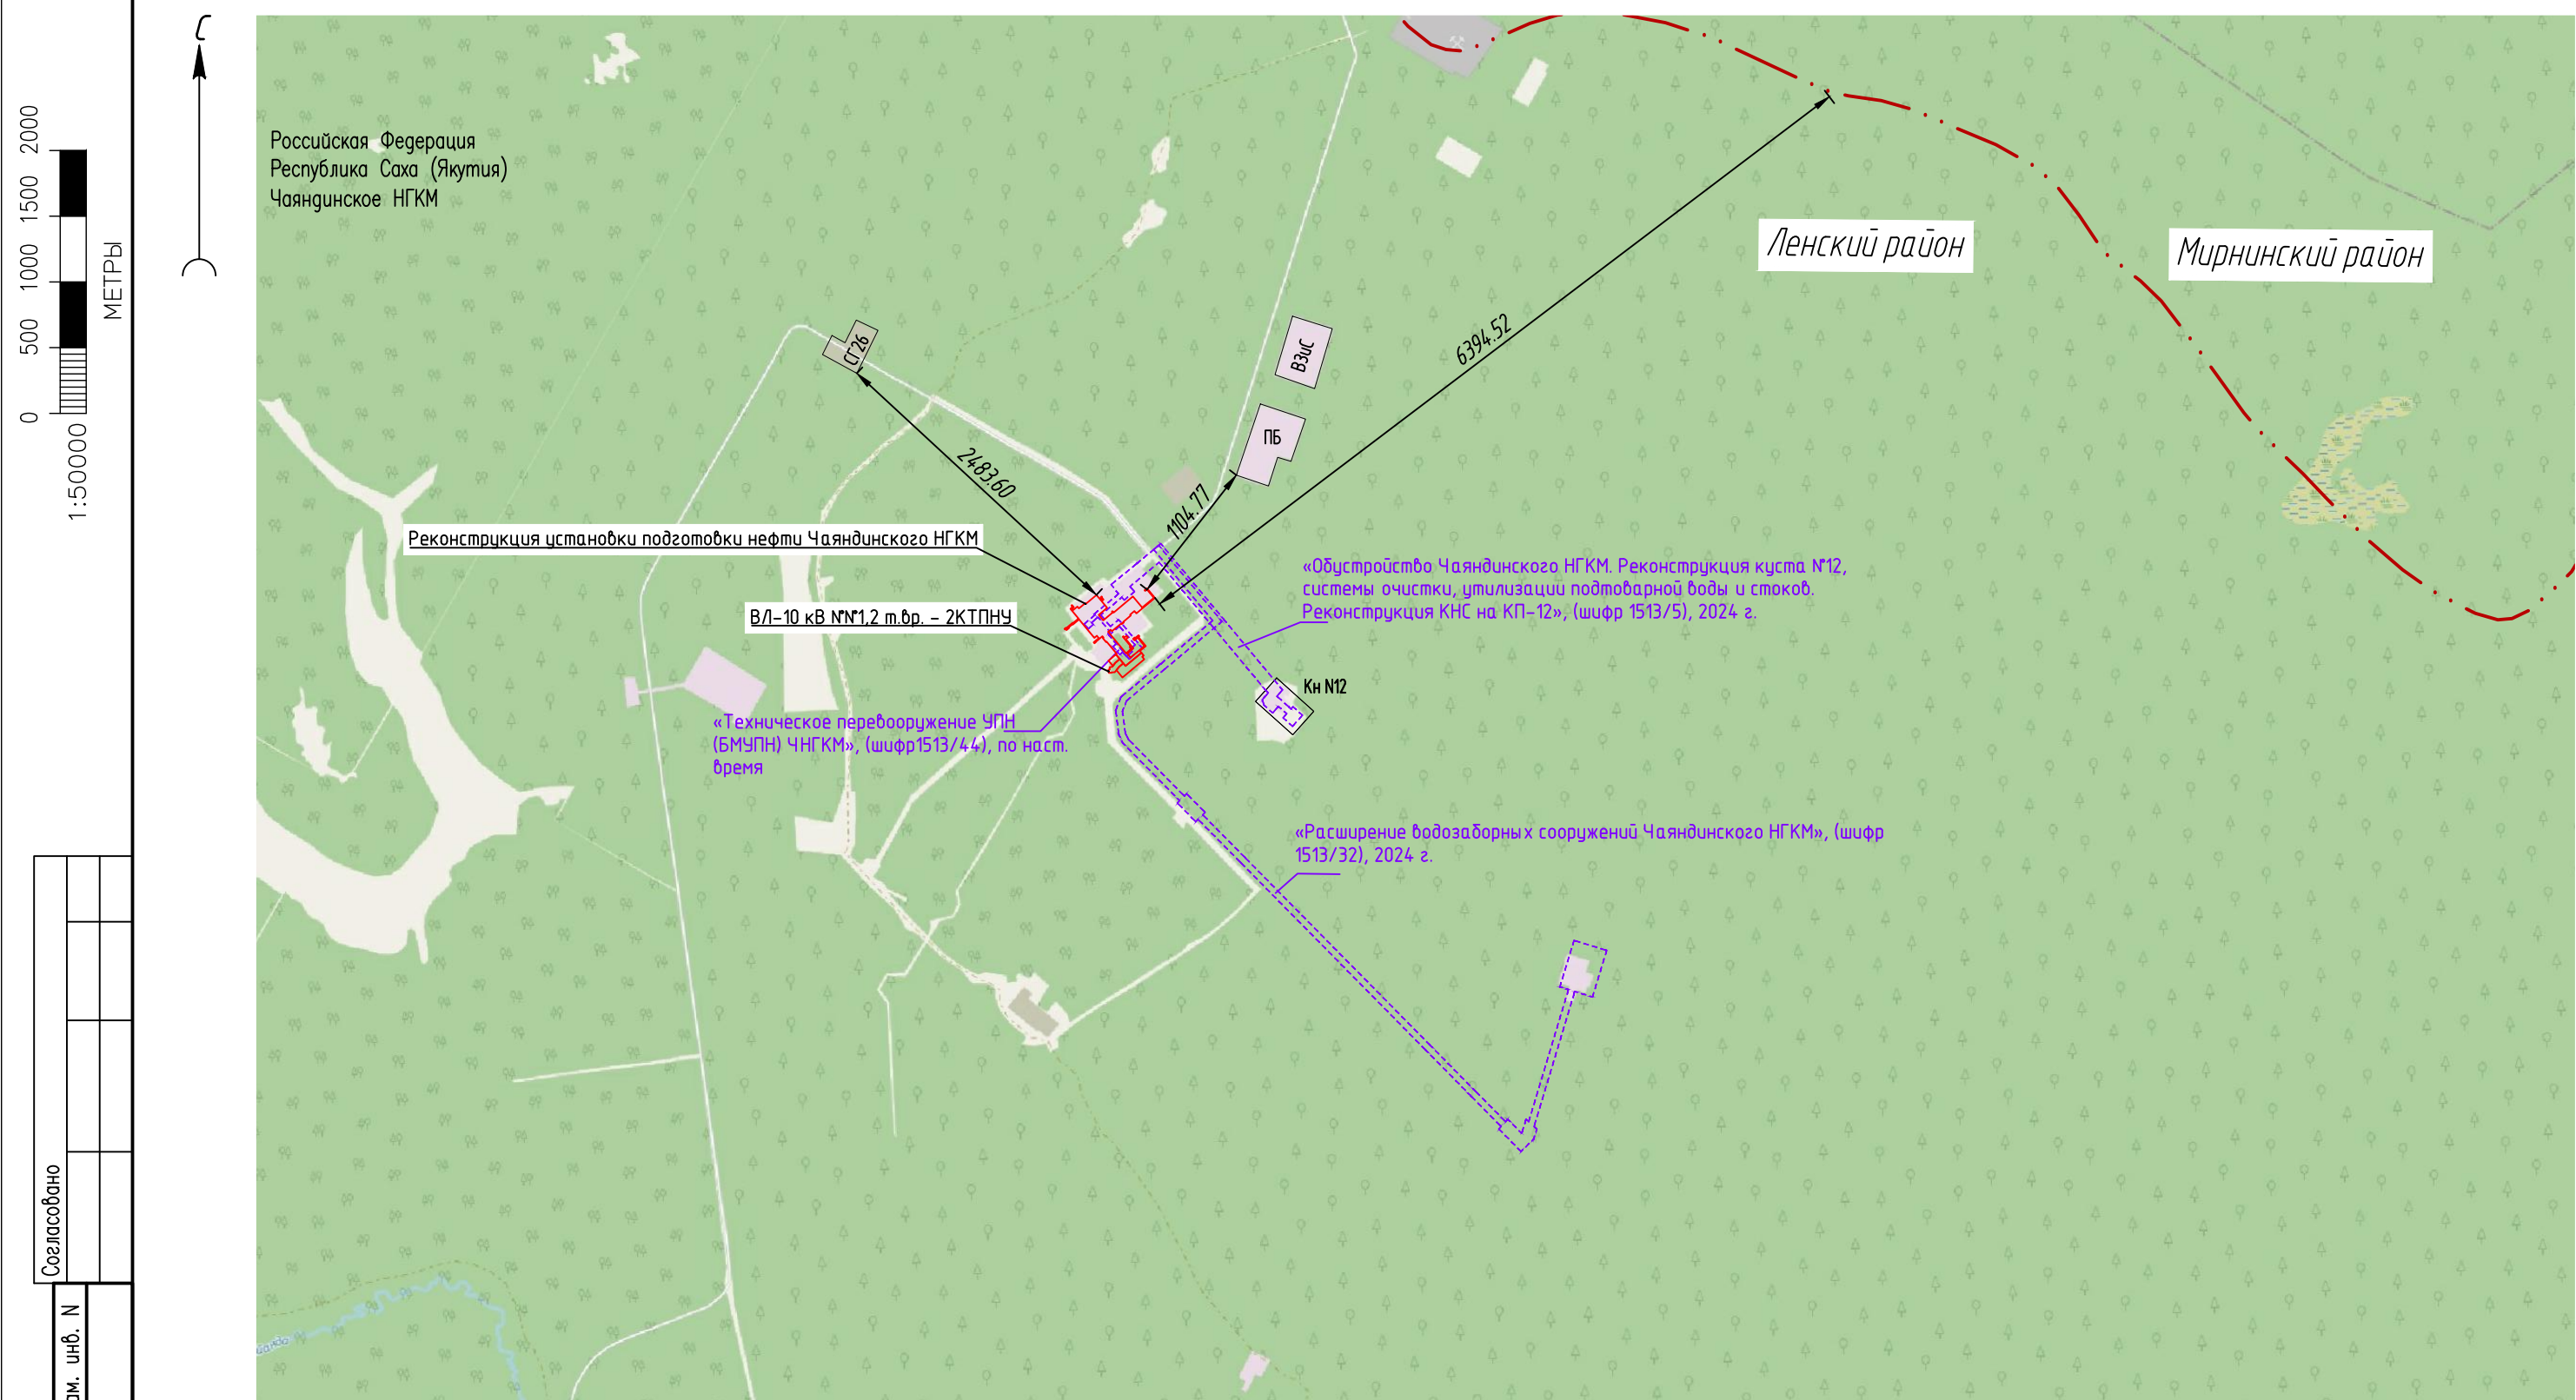

Согласовано		Взам. инв. N		Подп. и дата		Инв. N подл.	

УСЛОВНЫЕ ОБОЗНАЧЕНИЯ	
Обозначение	Наименование
	Граница полосы отвода
	Граница административно-территориальных образований
	Границы ранее выполненной съемки

						ЧНФ1–УПН.Р1–П–ПЗУ.02.02–ГЧ–001		
						Реконструкция установки подготовки нефти Чаяндинского НГКМ		
Изм.	Кол.уч.	Лист	№ док.	Подп.	Дата		Стадия	Лист
Нач.отдела	Мещеряков				01.06.26		П	1
						Топографическая карта–схема		
Н.контр.	Соснин				01.06.26			
ГИП	Соснин				01.06.26			

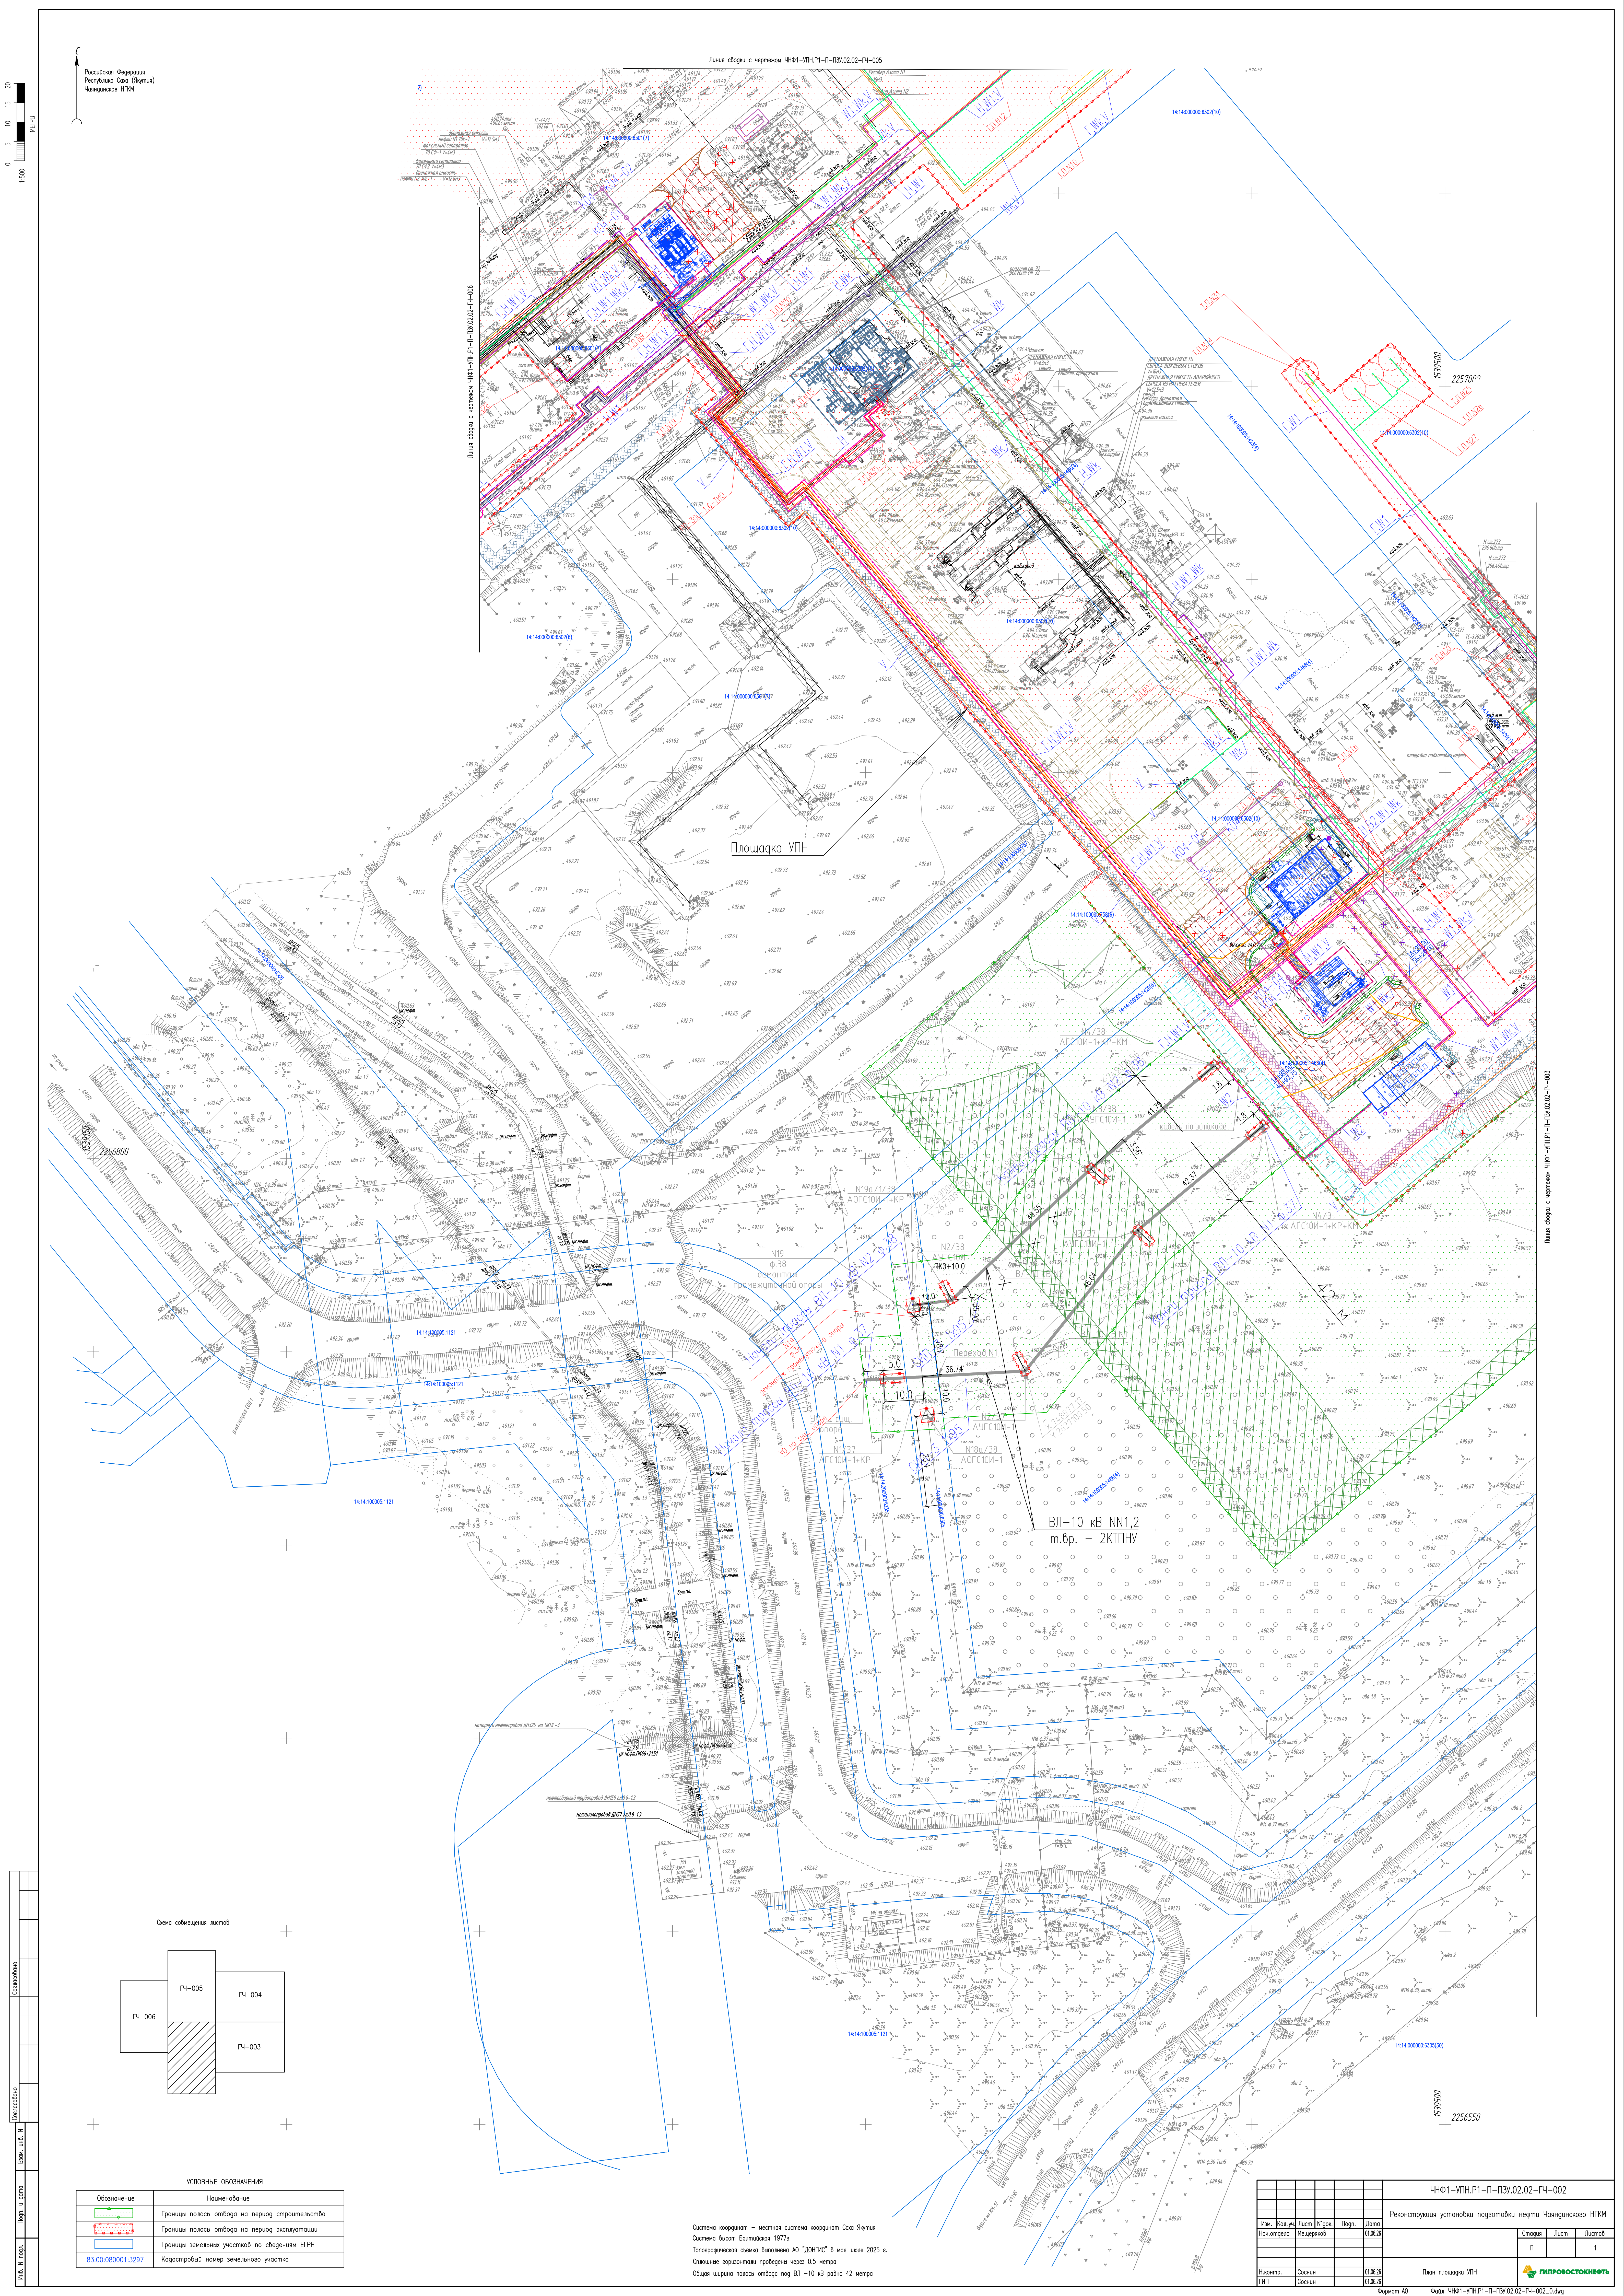


Лист сборки с чертежом ЧНФ1-УПН.Р1-П-ПЗ.02.02-ГЧ-005

Площадка УПН

ВЛ-10 кВ NN1,2
м.б.р. - 2КТПНУ

Лист сборки с чертежом ЧНФ1-УПН.Р1-П-ПЗ.02.02-ГЧ-003

Схема сообщения листов

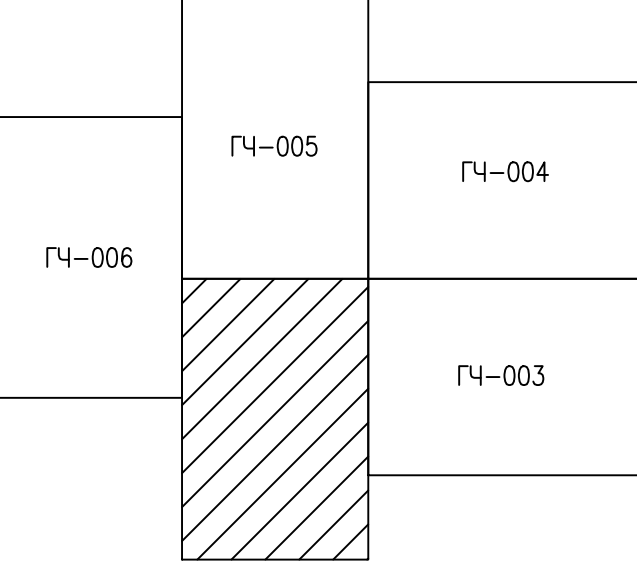



УСЛОВНЫЕ ОБОЗНАЧЕНИЯ

Обозначение	Наименование
	Граница полосы отвода на период строительства
	Граница полосы отвода на период эксплуатации
	Граница земельных участков по сведениям ЕГРН
83.00.08.0001.3297	Кадастровый номер земельного участка

Система координат - местная система координат Сага Ямтун
Система высот Балтийская 1977г.
Топографическая съемка выполнена АО "ДОНГИС" в мае-июне 2025 г.
Сплошная горизонталь проведена через 0,5 метра
Общая ширина полосы отвода под ВЛ - 10 кВ равна 42 метра

					ЧНФ1-УПН.Р1-П-ПЗ.02.02-ГЧ-002						
					Реконструкция установки подготовки нефти Чондинского НГКМ						
Изм.	Кол. изм.	Лист	№ фак.	Подг.	Дата						
Начислено			Мещеряков		01.06.25						
						Страница	Лист	Листов			
						1		1			
						План площадки УПН					
						 ГИПРОВОСТОКНЕФТЬ					

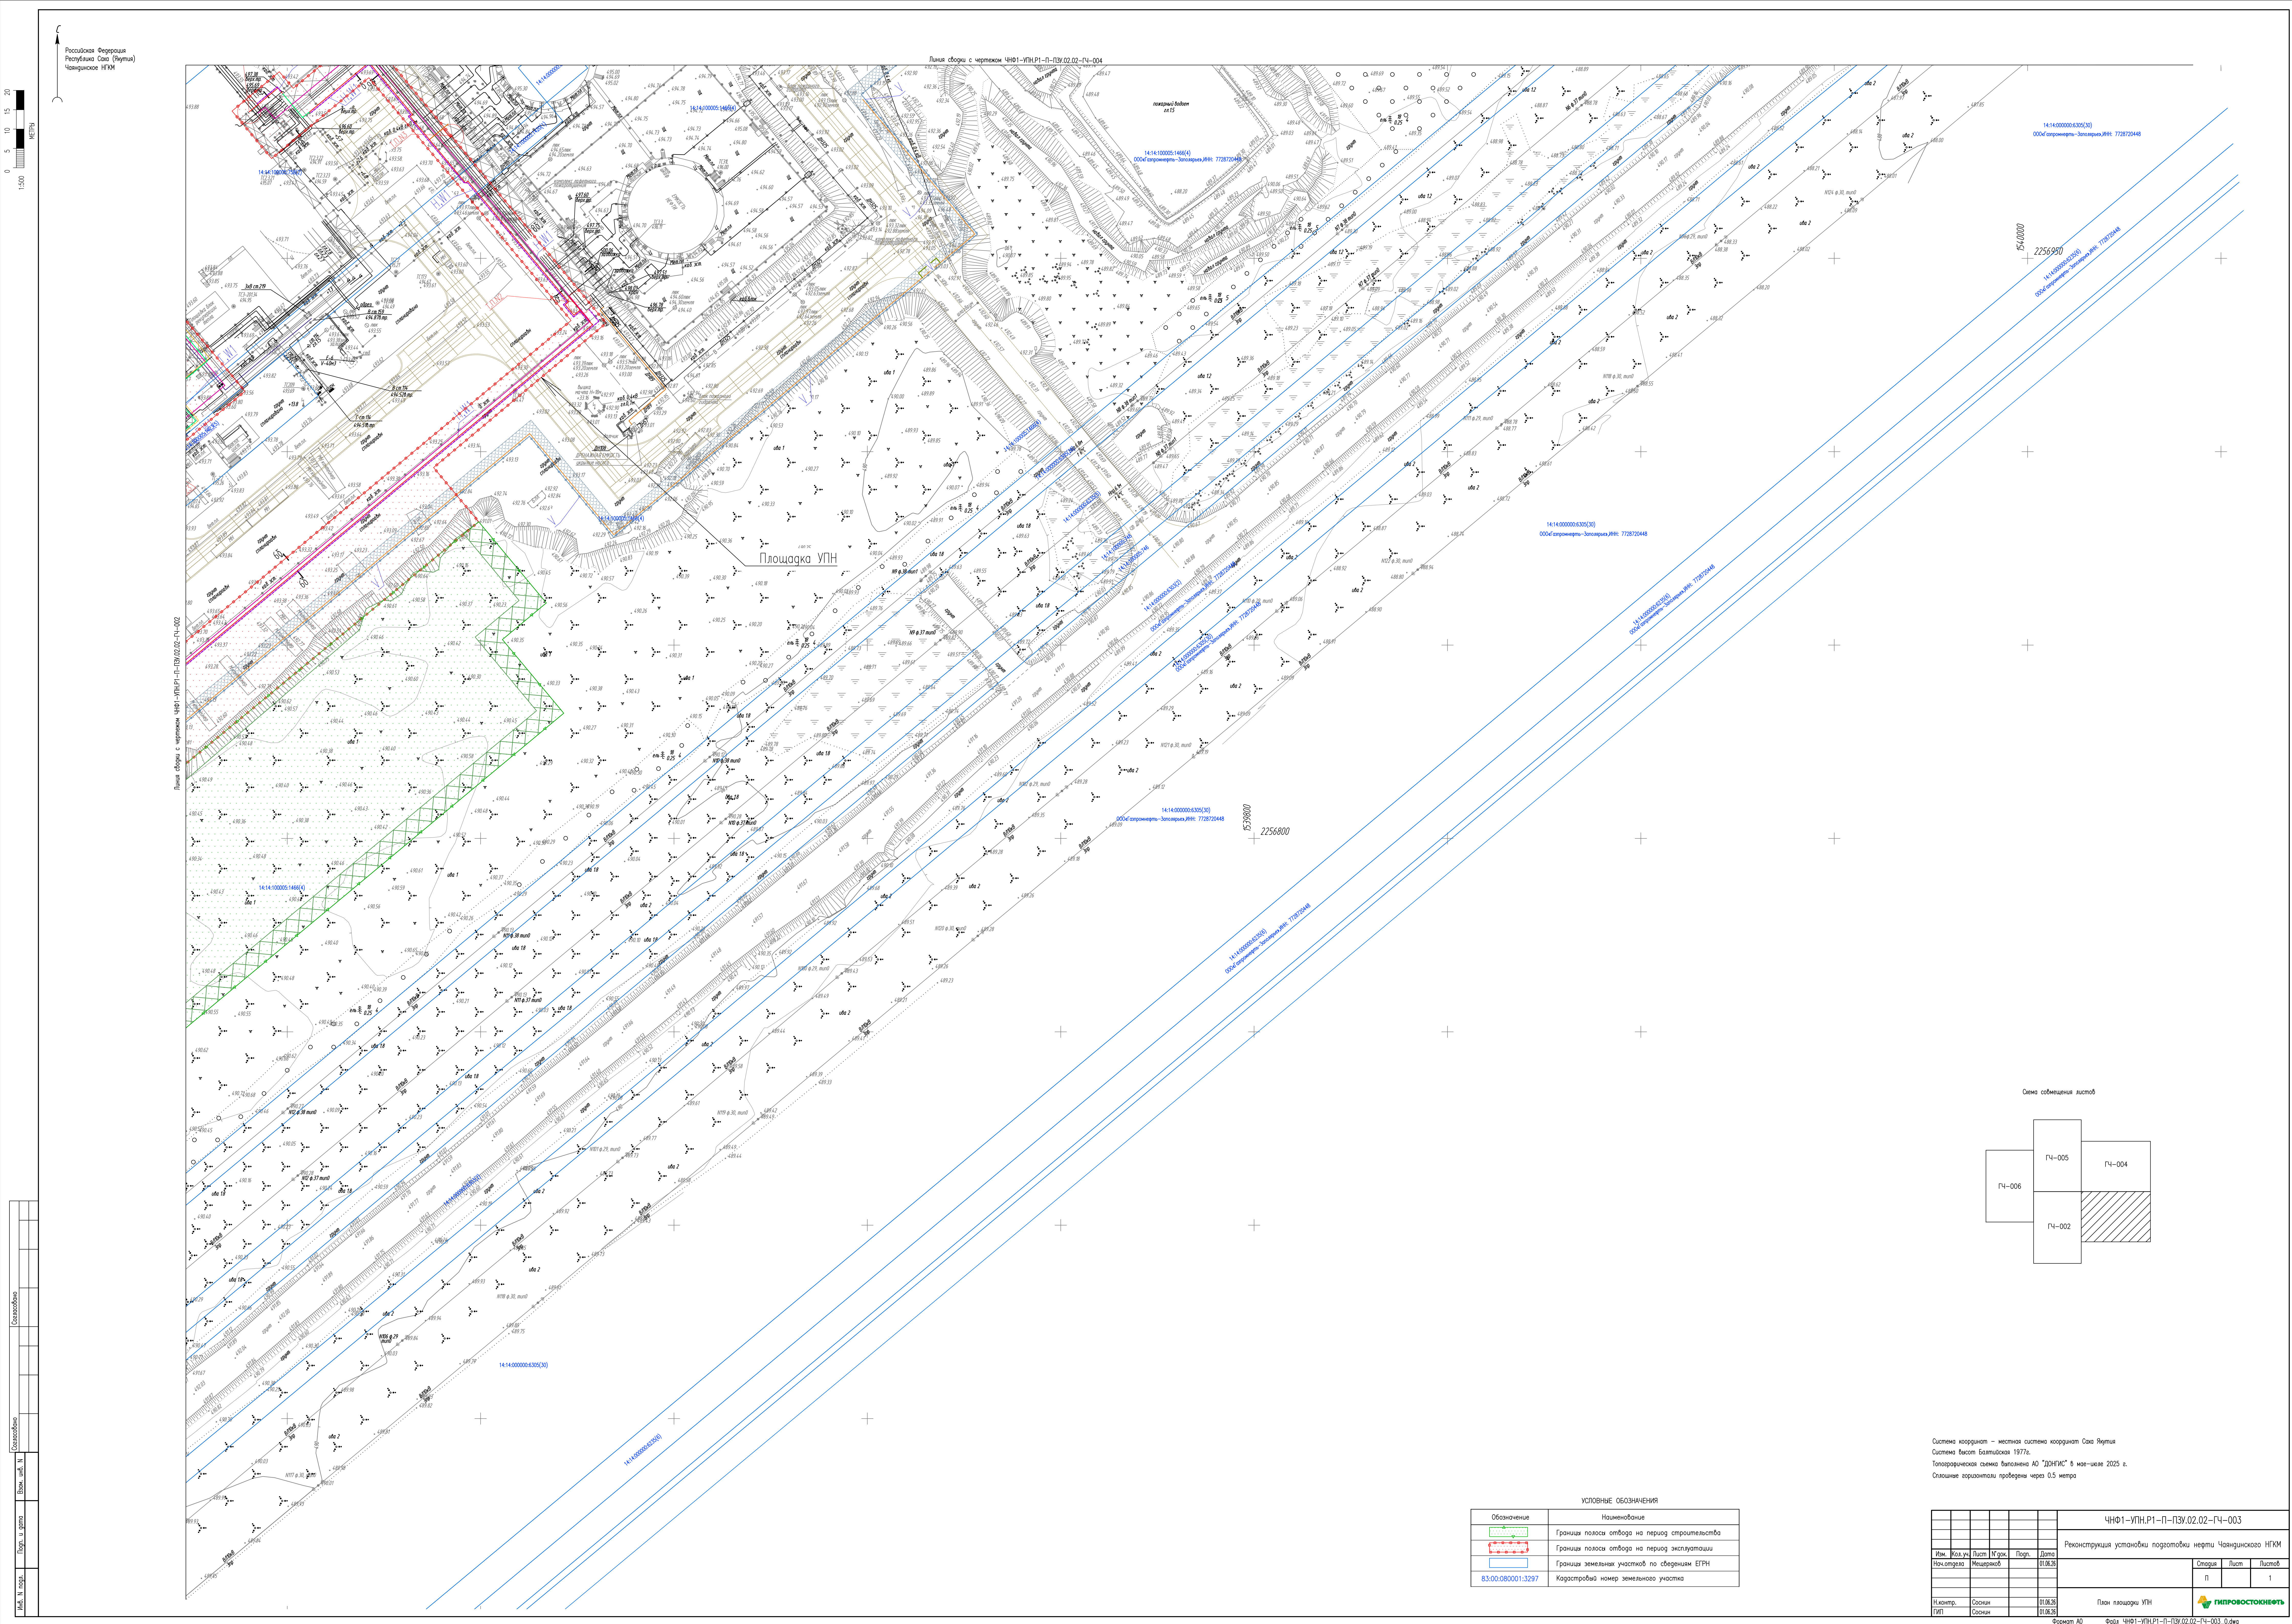

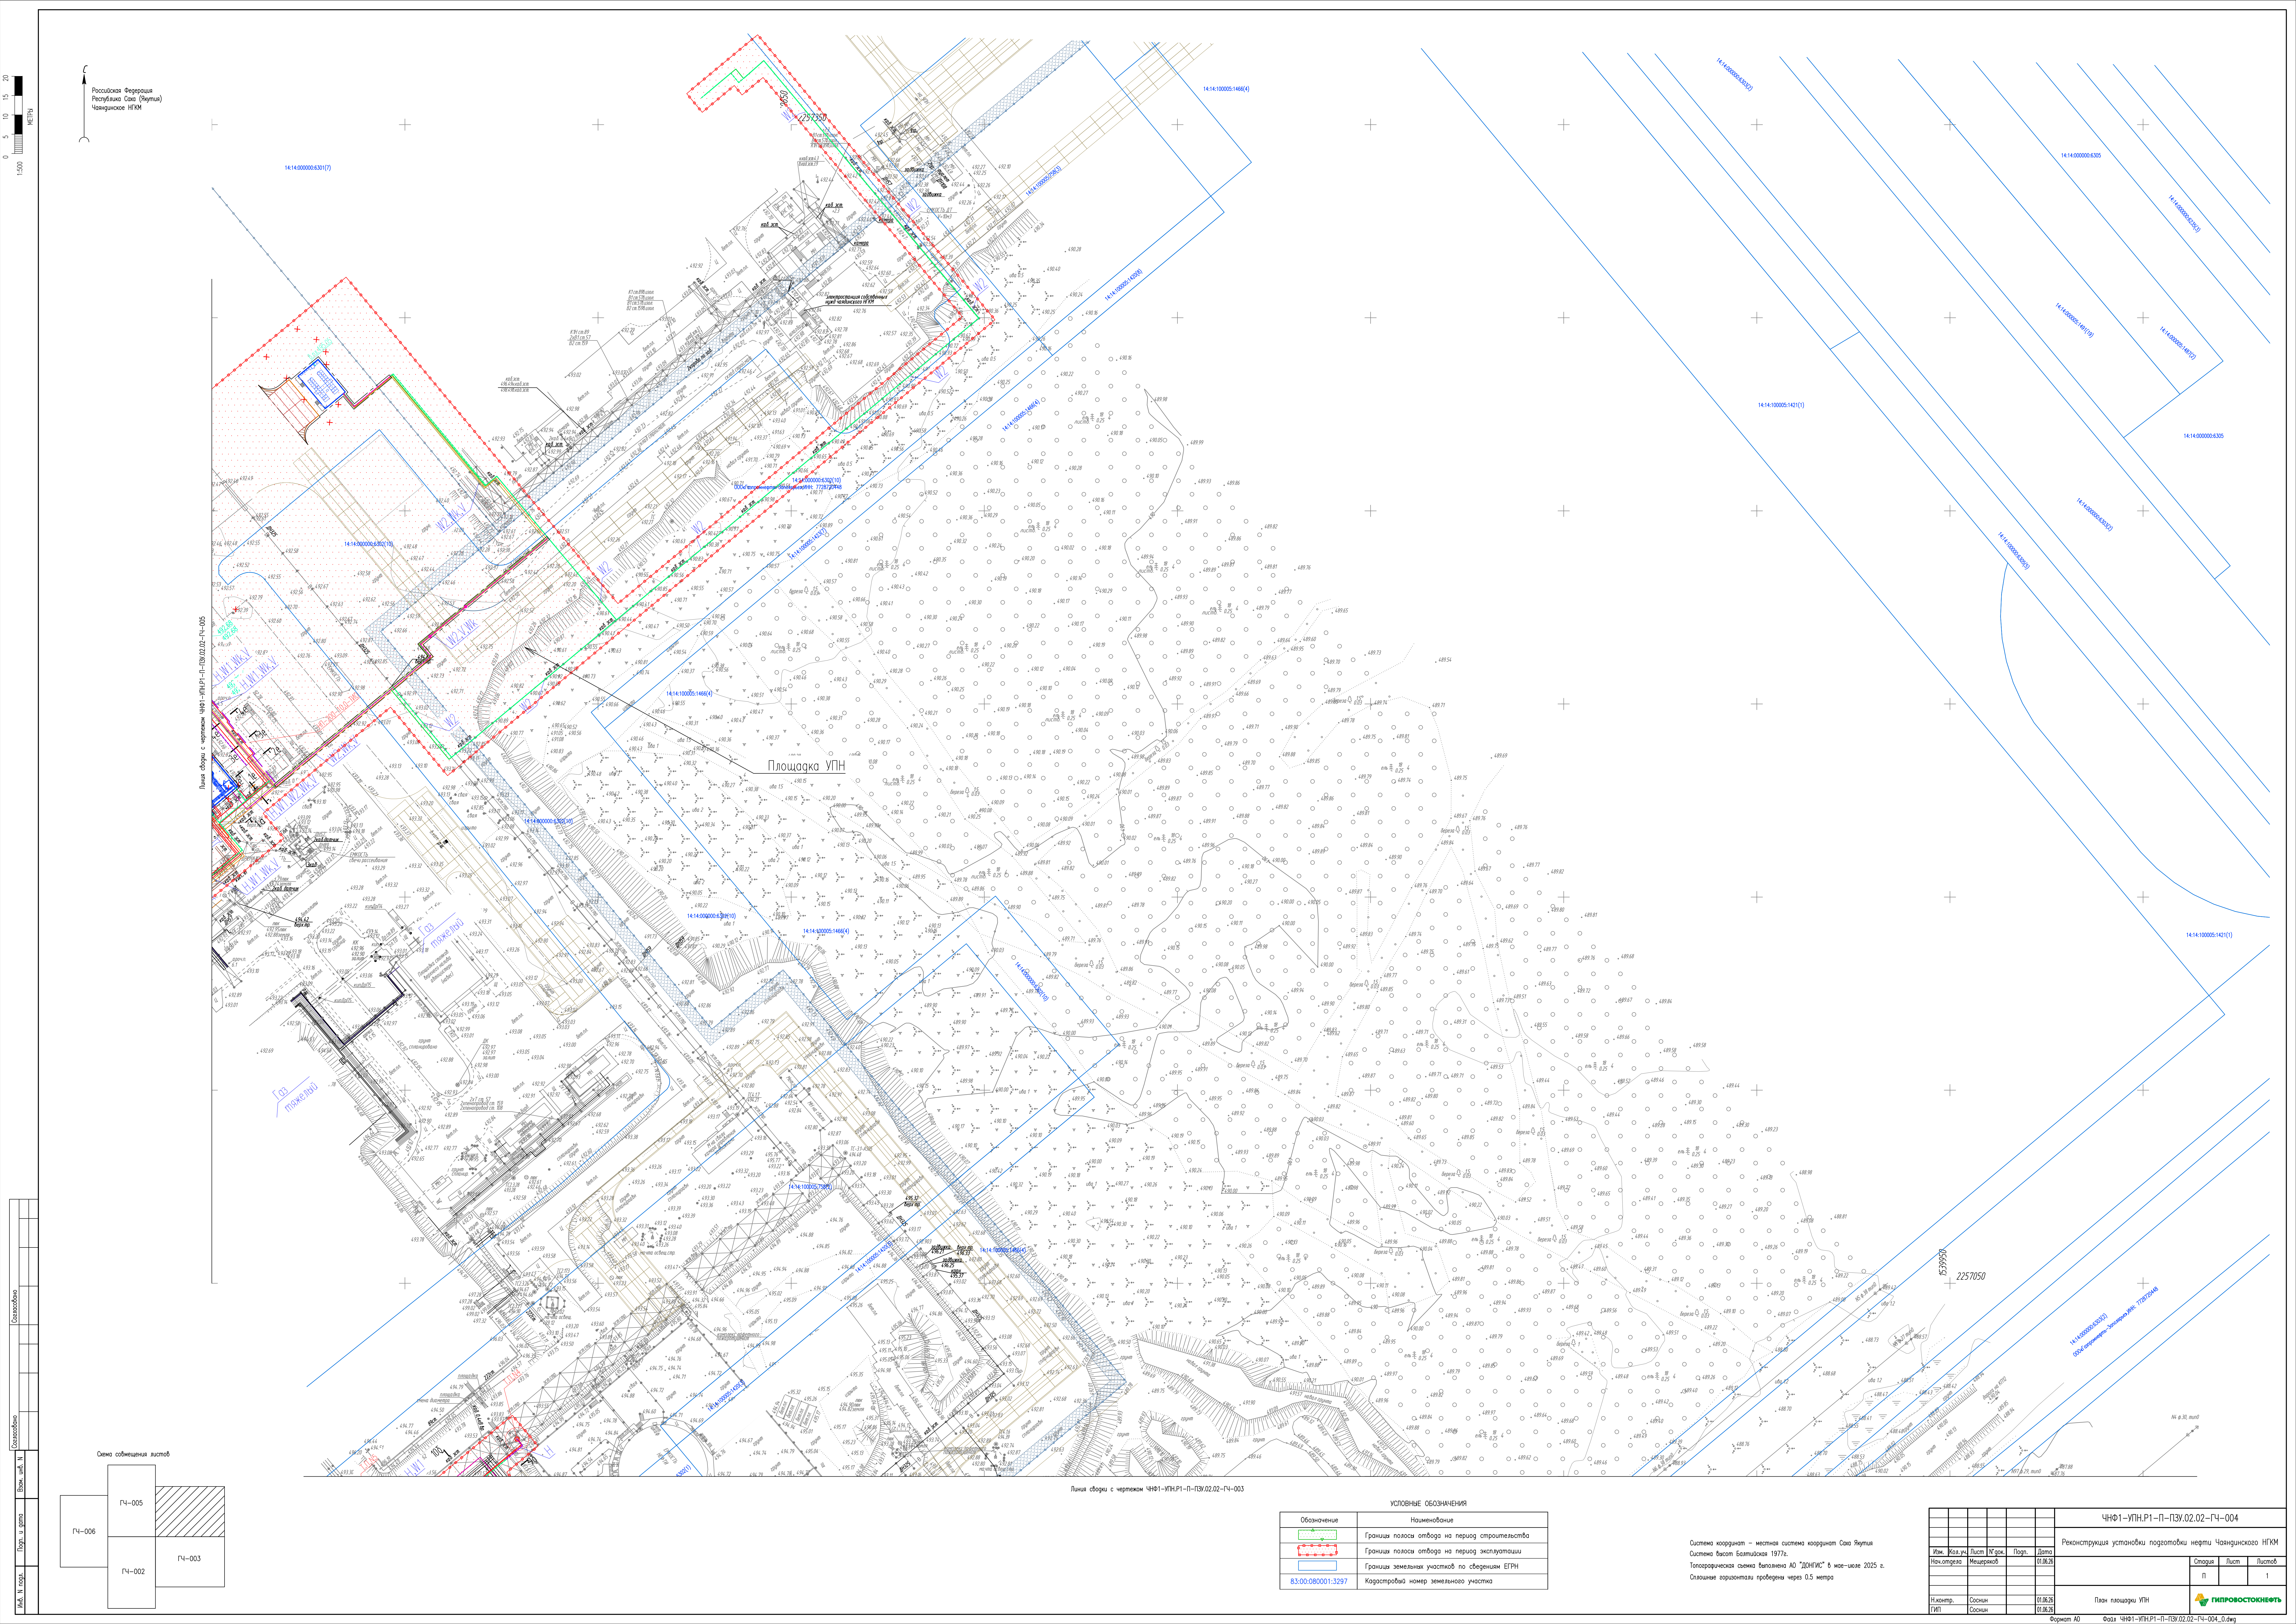

0 5 10 15 20
МЕТРЫ

Российская Федерация
Республика Саха (Якутия)
Чурапчинский НГКМ

Листа сборки с чертежом ЧНФ1-УПН.Р1-П-ПЗ.02.02-ГЧ-003

Площадка УПН

Листа сборки с чертежом ЧНФ1-УПН.Р1-П-ПЗ.02.02-ГЧ-003


Оценка сообщения листов



ГЧ-005	ГЧ-006	ГЧ-003	ГЧ-002
--------	--------	--------	--------

УСЛОВНЫЕ ОБОЗНАЧЕНИЯ	
Обозначение	Наименование
	Границы полосы отбора на период строительства
	Границы полосы отбора на период эксплуатации
	Границы земельных участков по сведениям ЕГРН
83.00.08001.13297	Кадастровый номер земельного участка

Система координат – местная система координат Сая Якутия
Система высот Батыйская 1977г.
Топографическая съемка выполнена АО "ДНГК" в мае-июле 2025 г.
Создание горизонтали пробурена через 0.5 метра

ЧНФ1-УПН.Р1-П-ПЗ.02.02-ГЧ-004					Реконструкция установки подготовки нефти Чурапчинского НГКМ		
Мас. Кол.м	Лист	М.зак.	Пер.	Дат.	Страница	Лист	Листов
Пол.тот	Мас.м	М.зак.			П	1	
Н.м.м.	С.м.м.	С.м.м.	С.м.м.	С.м.м.	Листа площадки УПН		
Г.м.	С.м.м.	С.м.м.	С.м.м.	С.м.м.	ГИПРОСТОКНЕФТЬ		
Всего А0					Файл ЧНФ1-УПН.Р1-П-ПЗ.02.02-ГЧ-004_0.dwg		

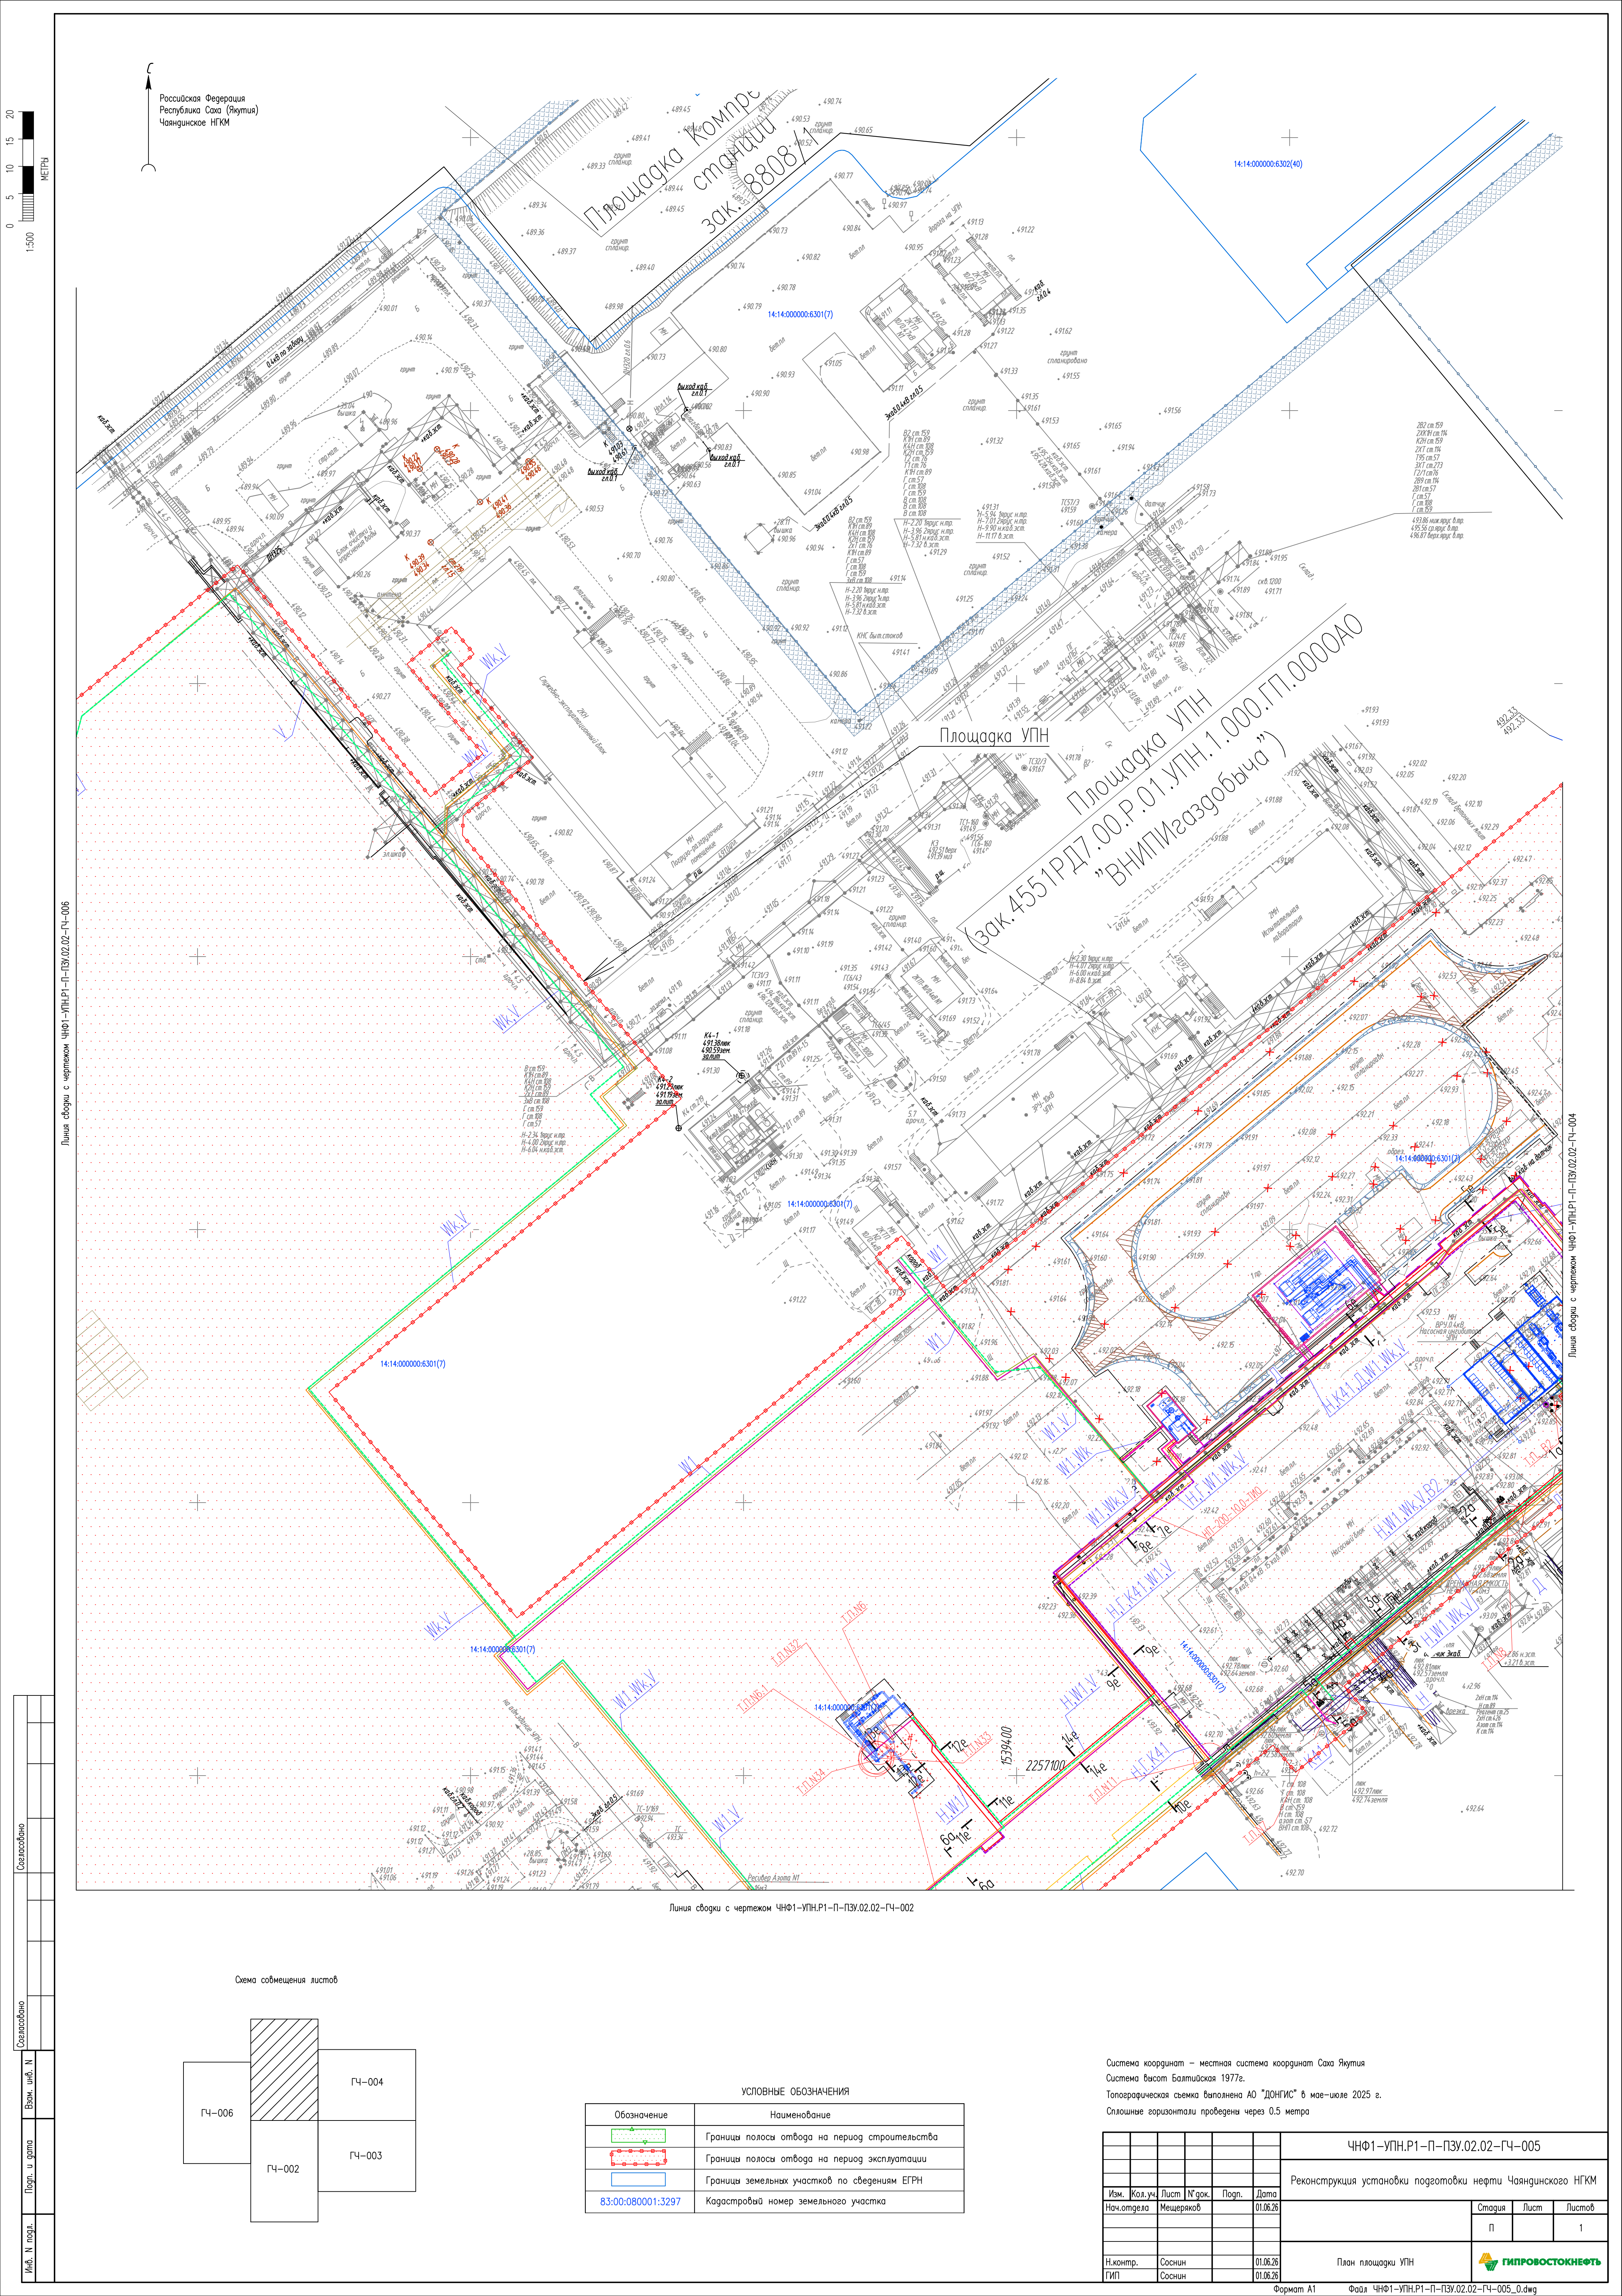

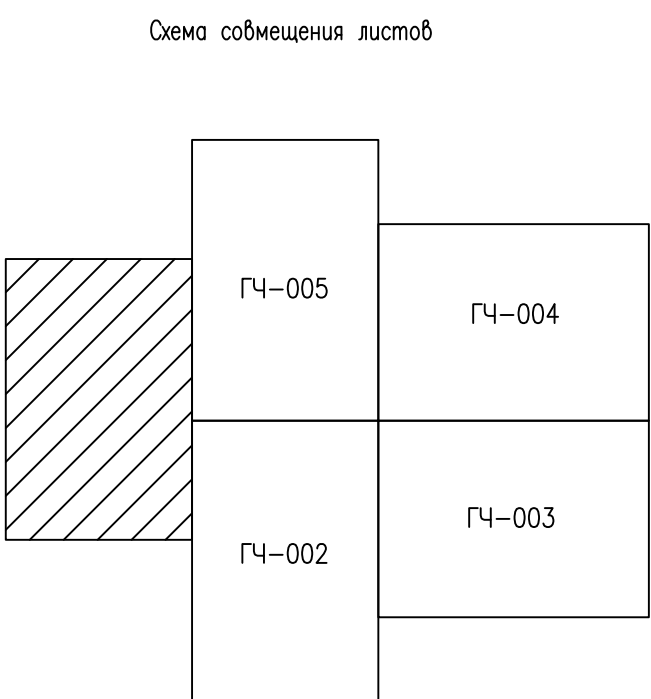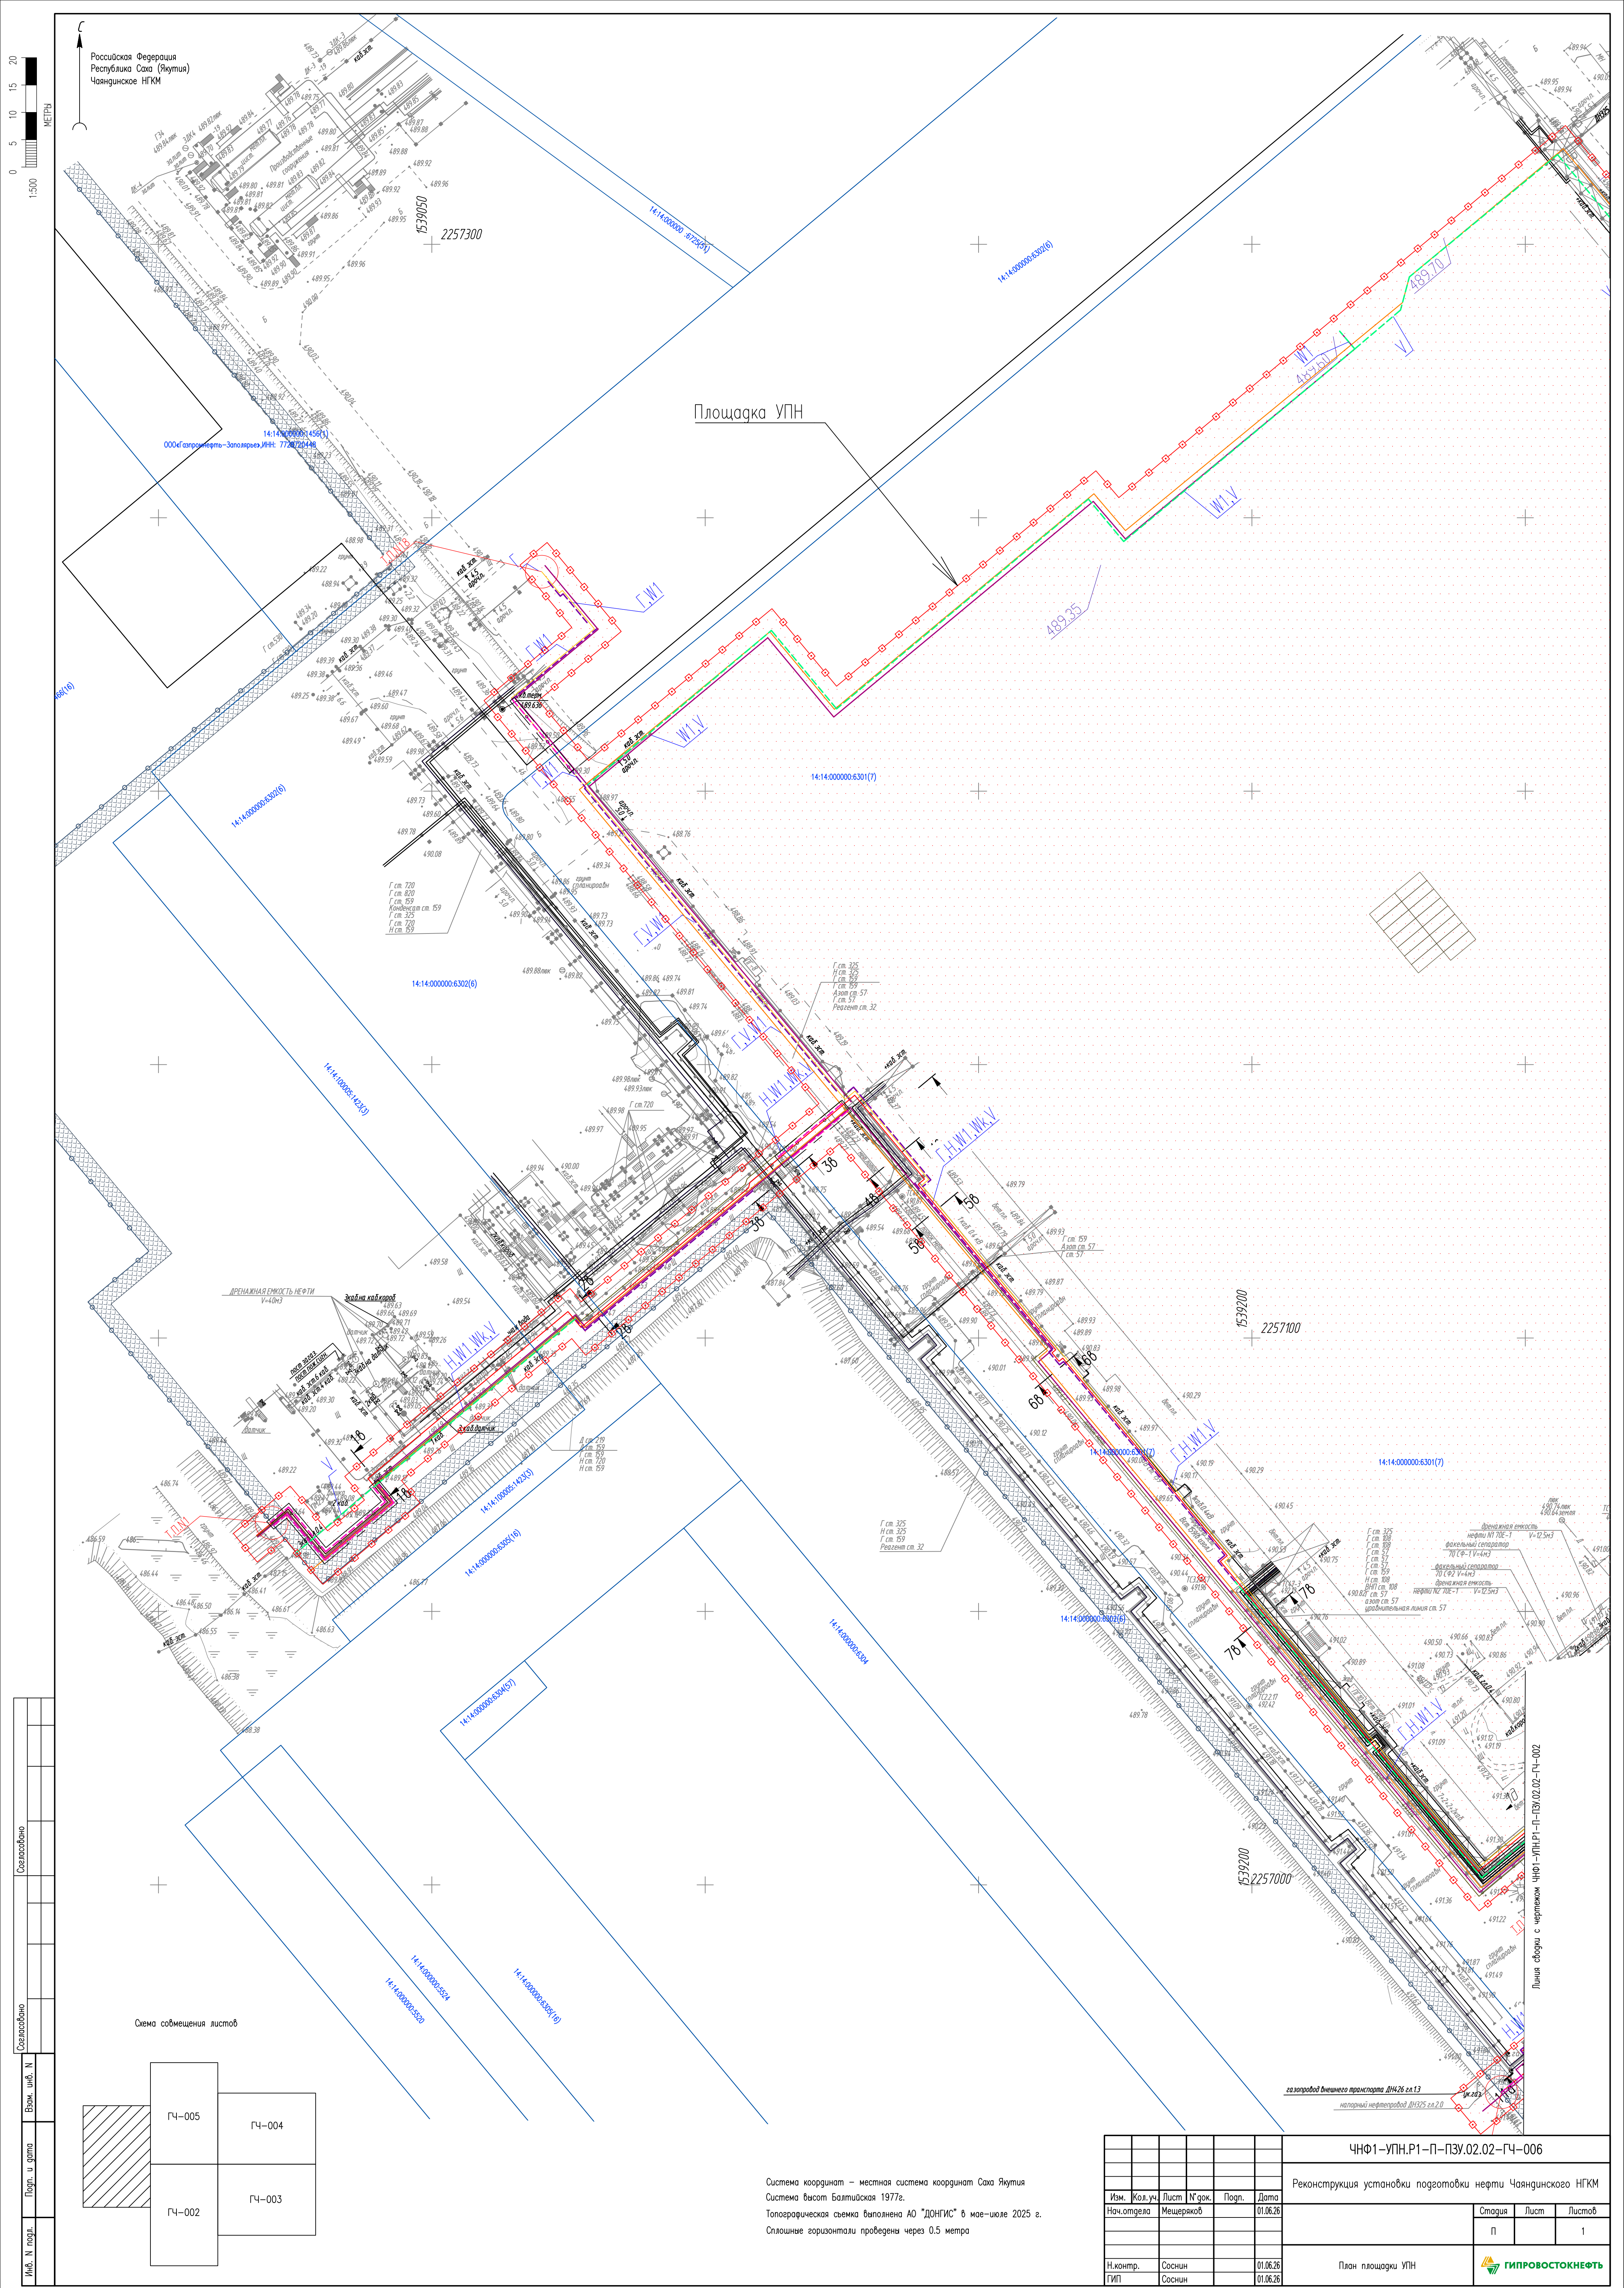

Система координат – местная система координат Саха Якутия
Система высот Балтийская 1977г.
Топографическая съемка выполнена АО "ДОНГИС" в мае-июле 2025 г.
Сплошные горизонталы проведены через 0.5 метра

					ЧНФ1-УПН.Р1-П-ПЗУ.02.02-ГЧ-006			
					Реконструкция установки подготовки нефти Чаяндинского НГКМ			
Изм.	Кол.уч.	Лист	№ док.	Погр.	Дата	Статус	Лист	Листов
Нач.отдела	Мещеряков				01.06.26	П		1
Н.контр.	Соснин				01.06.26	План площадки УПН		ГИПРОВСТОКНЕФТЬ
ГИП	Соснин				01.06.26			